
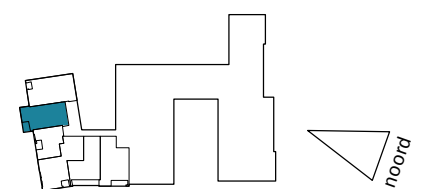
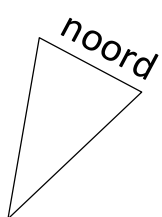





Hof van Loon - 16
BVO 96.7 m²

ALLE MAATVOERING IS INDICATIEF; AFMETINGEN VAN RUIMTEN KUNNEN WIJZIGEN ALS GEVOLG VAN DE PLANUITWERKING.

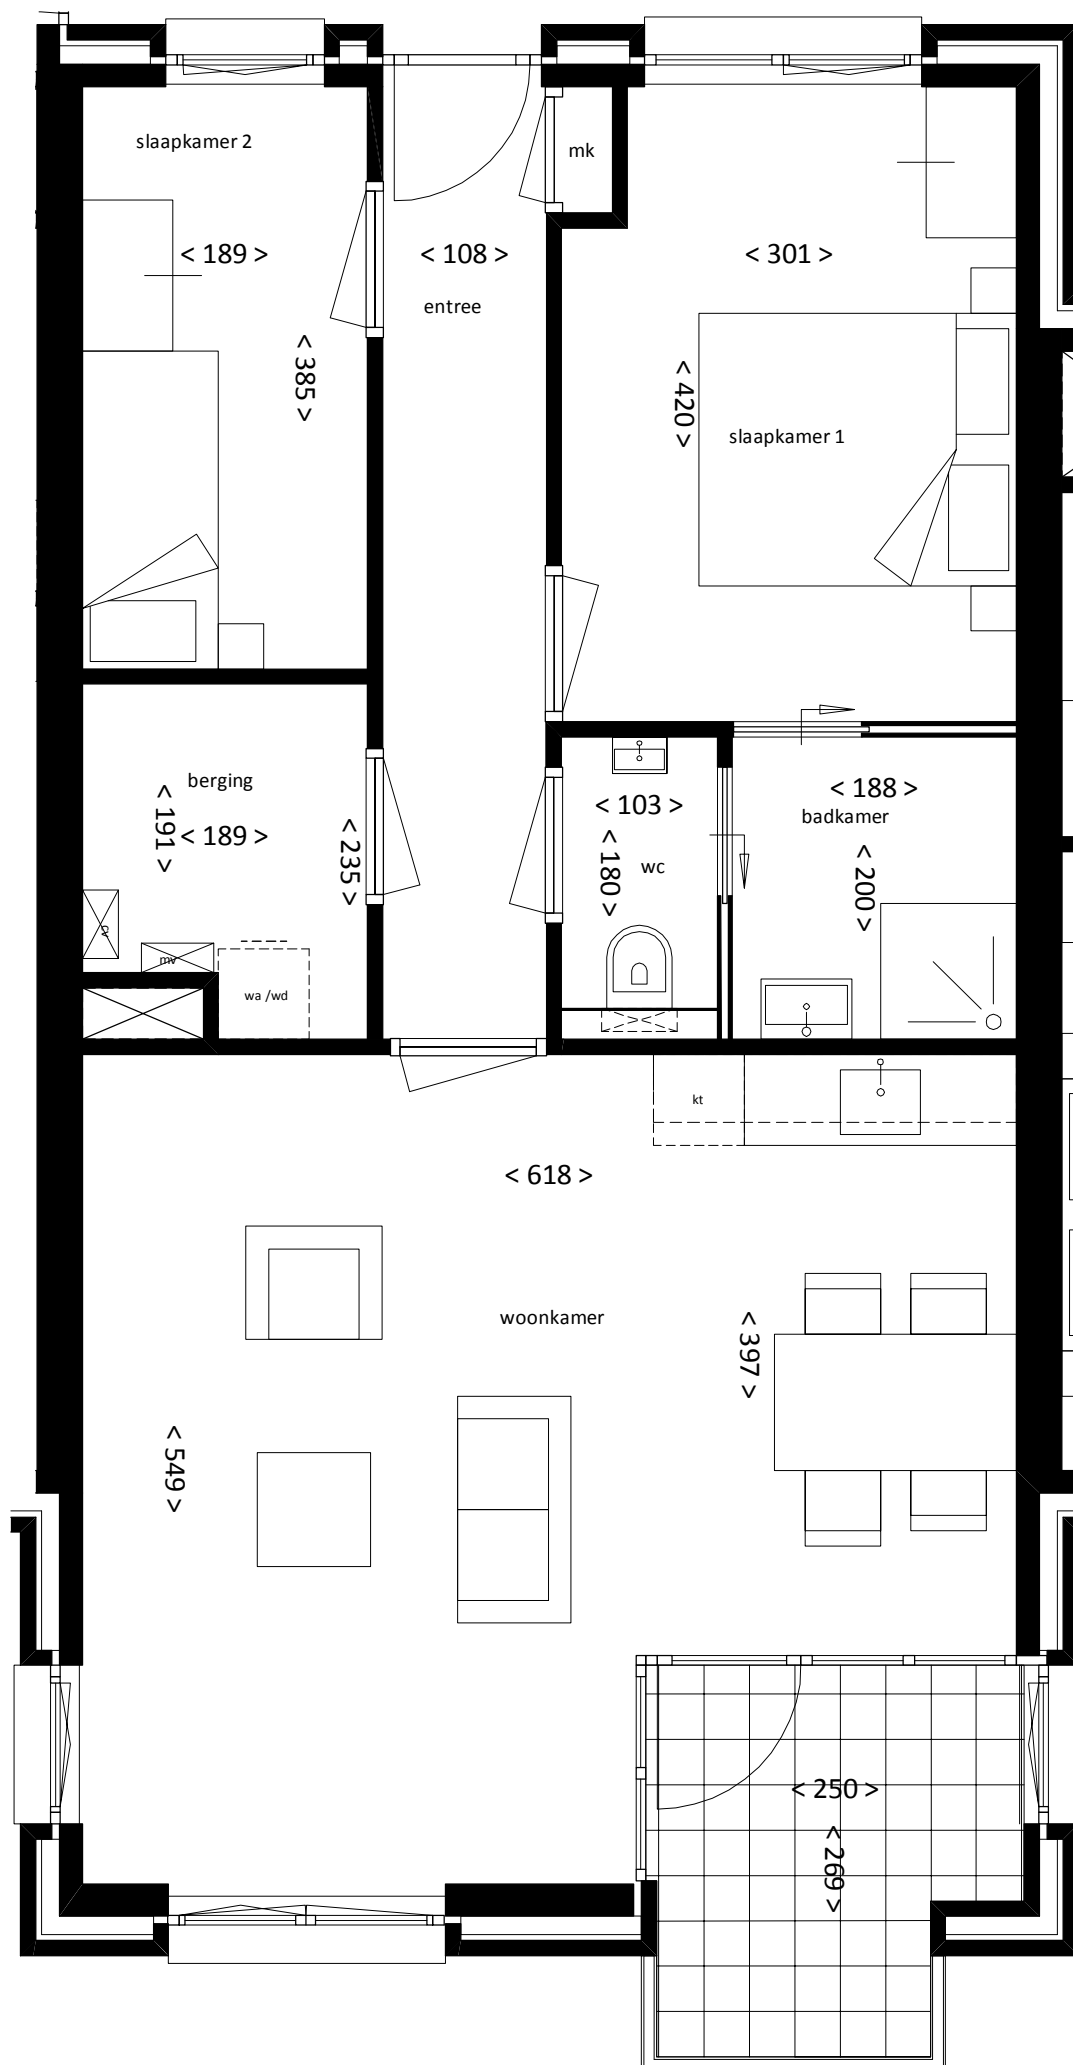

Hof van Loon - 14
BVO 79.2 m2




ALLE MAATVOERING IS INDICATIEF; AFMETINGEN VAN RUIMTEN KUNNEN WIJZIGEN ALS GEVOLG VAN DE PLANUITWERKING.

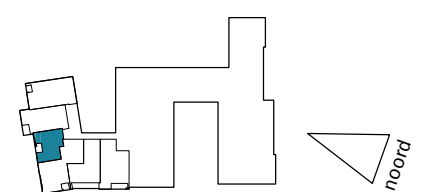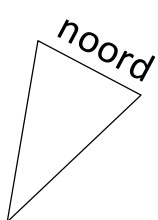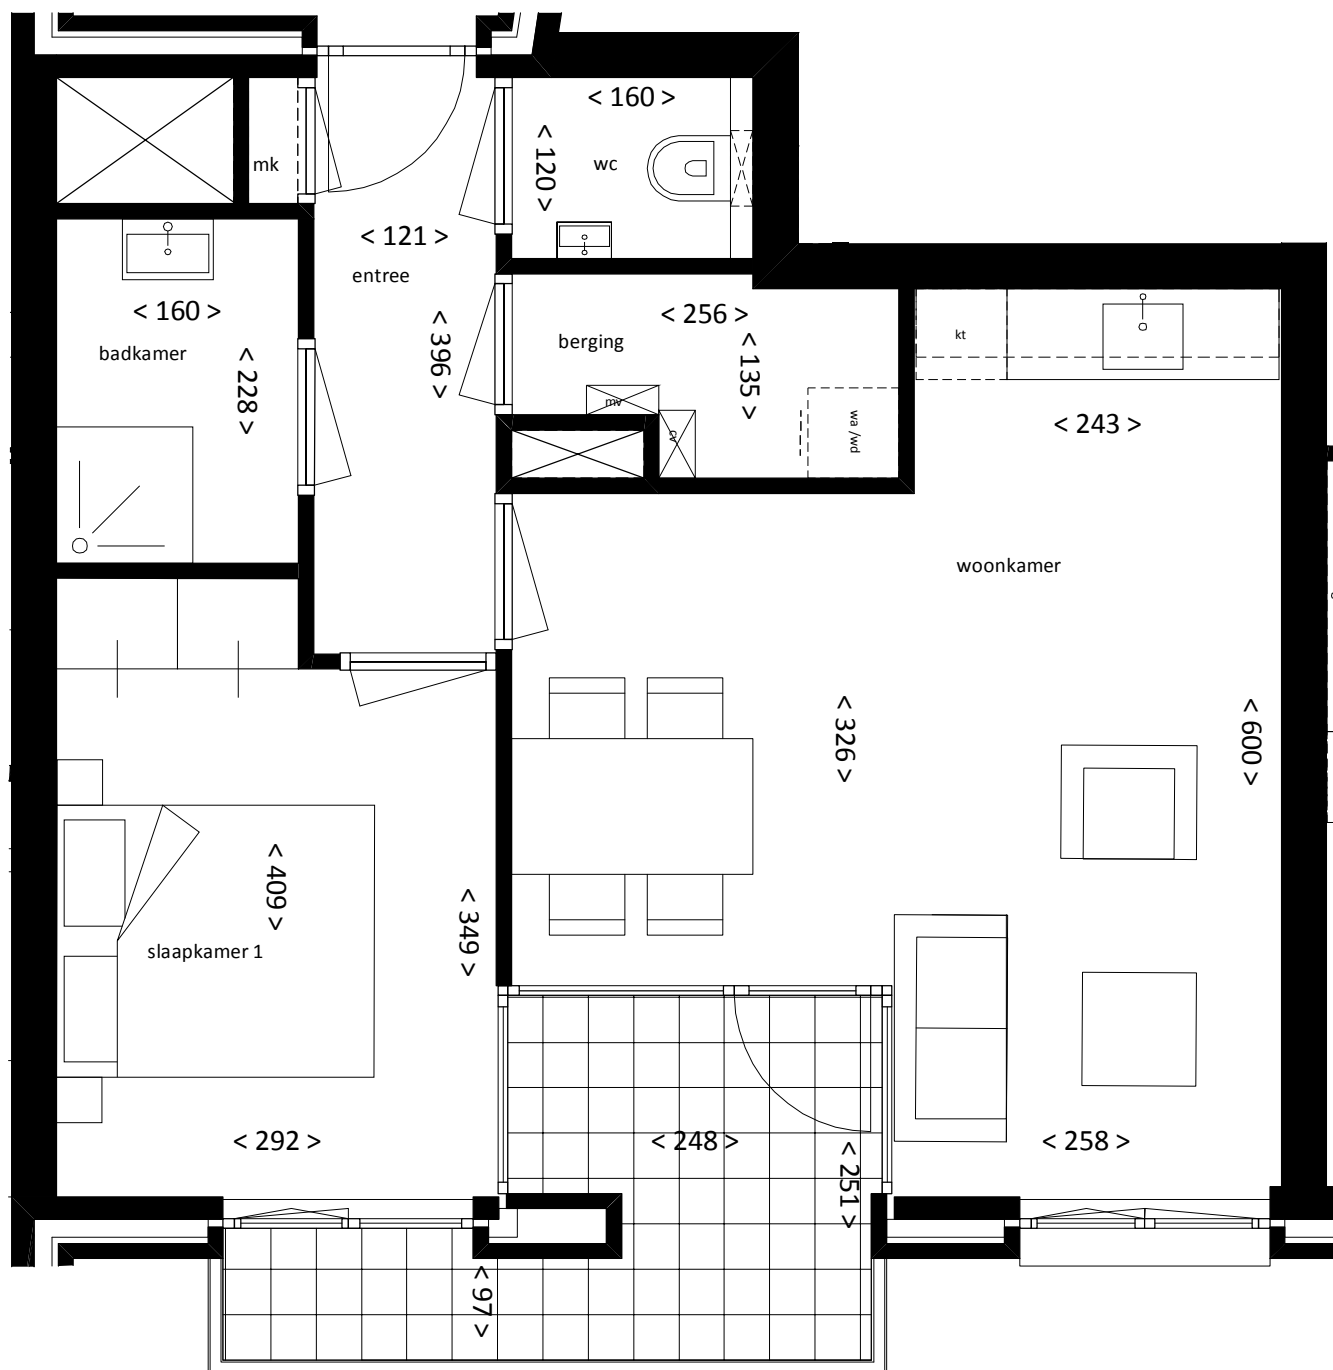

Hof van Loon - 12


BVO 58.6 m²

ALLE MAATVOERING IS INDICATIEF; AFMETINGEN VAN RUIMTEN KUNNEN WIJZIGEN ALS GEVOLG VAN DE PLANUITWERKING.

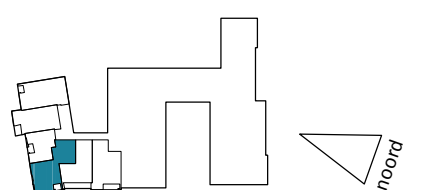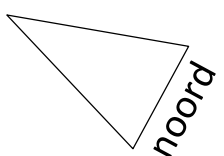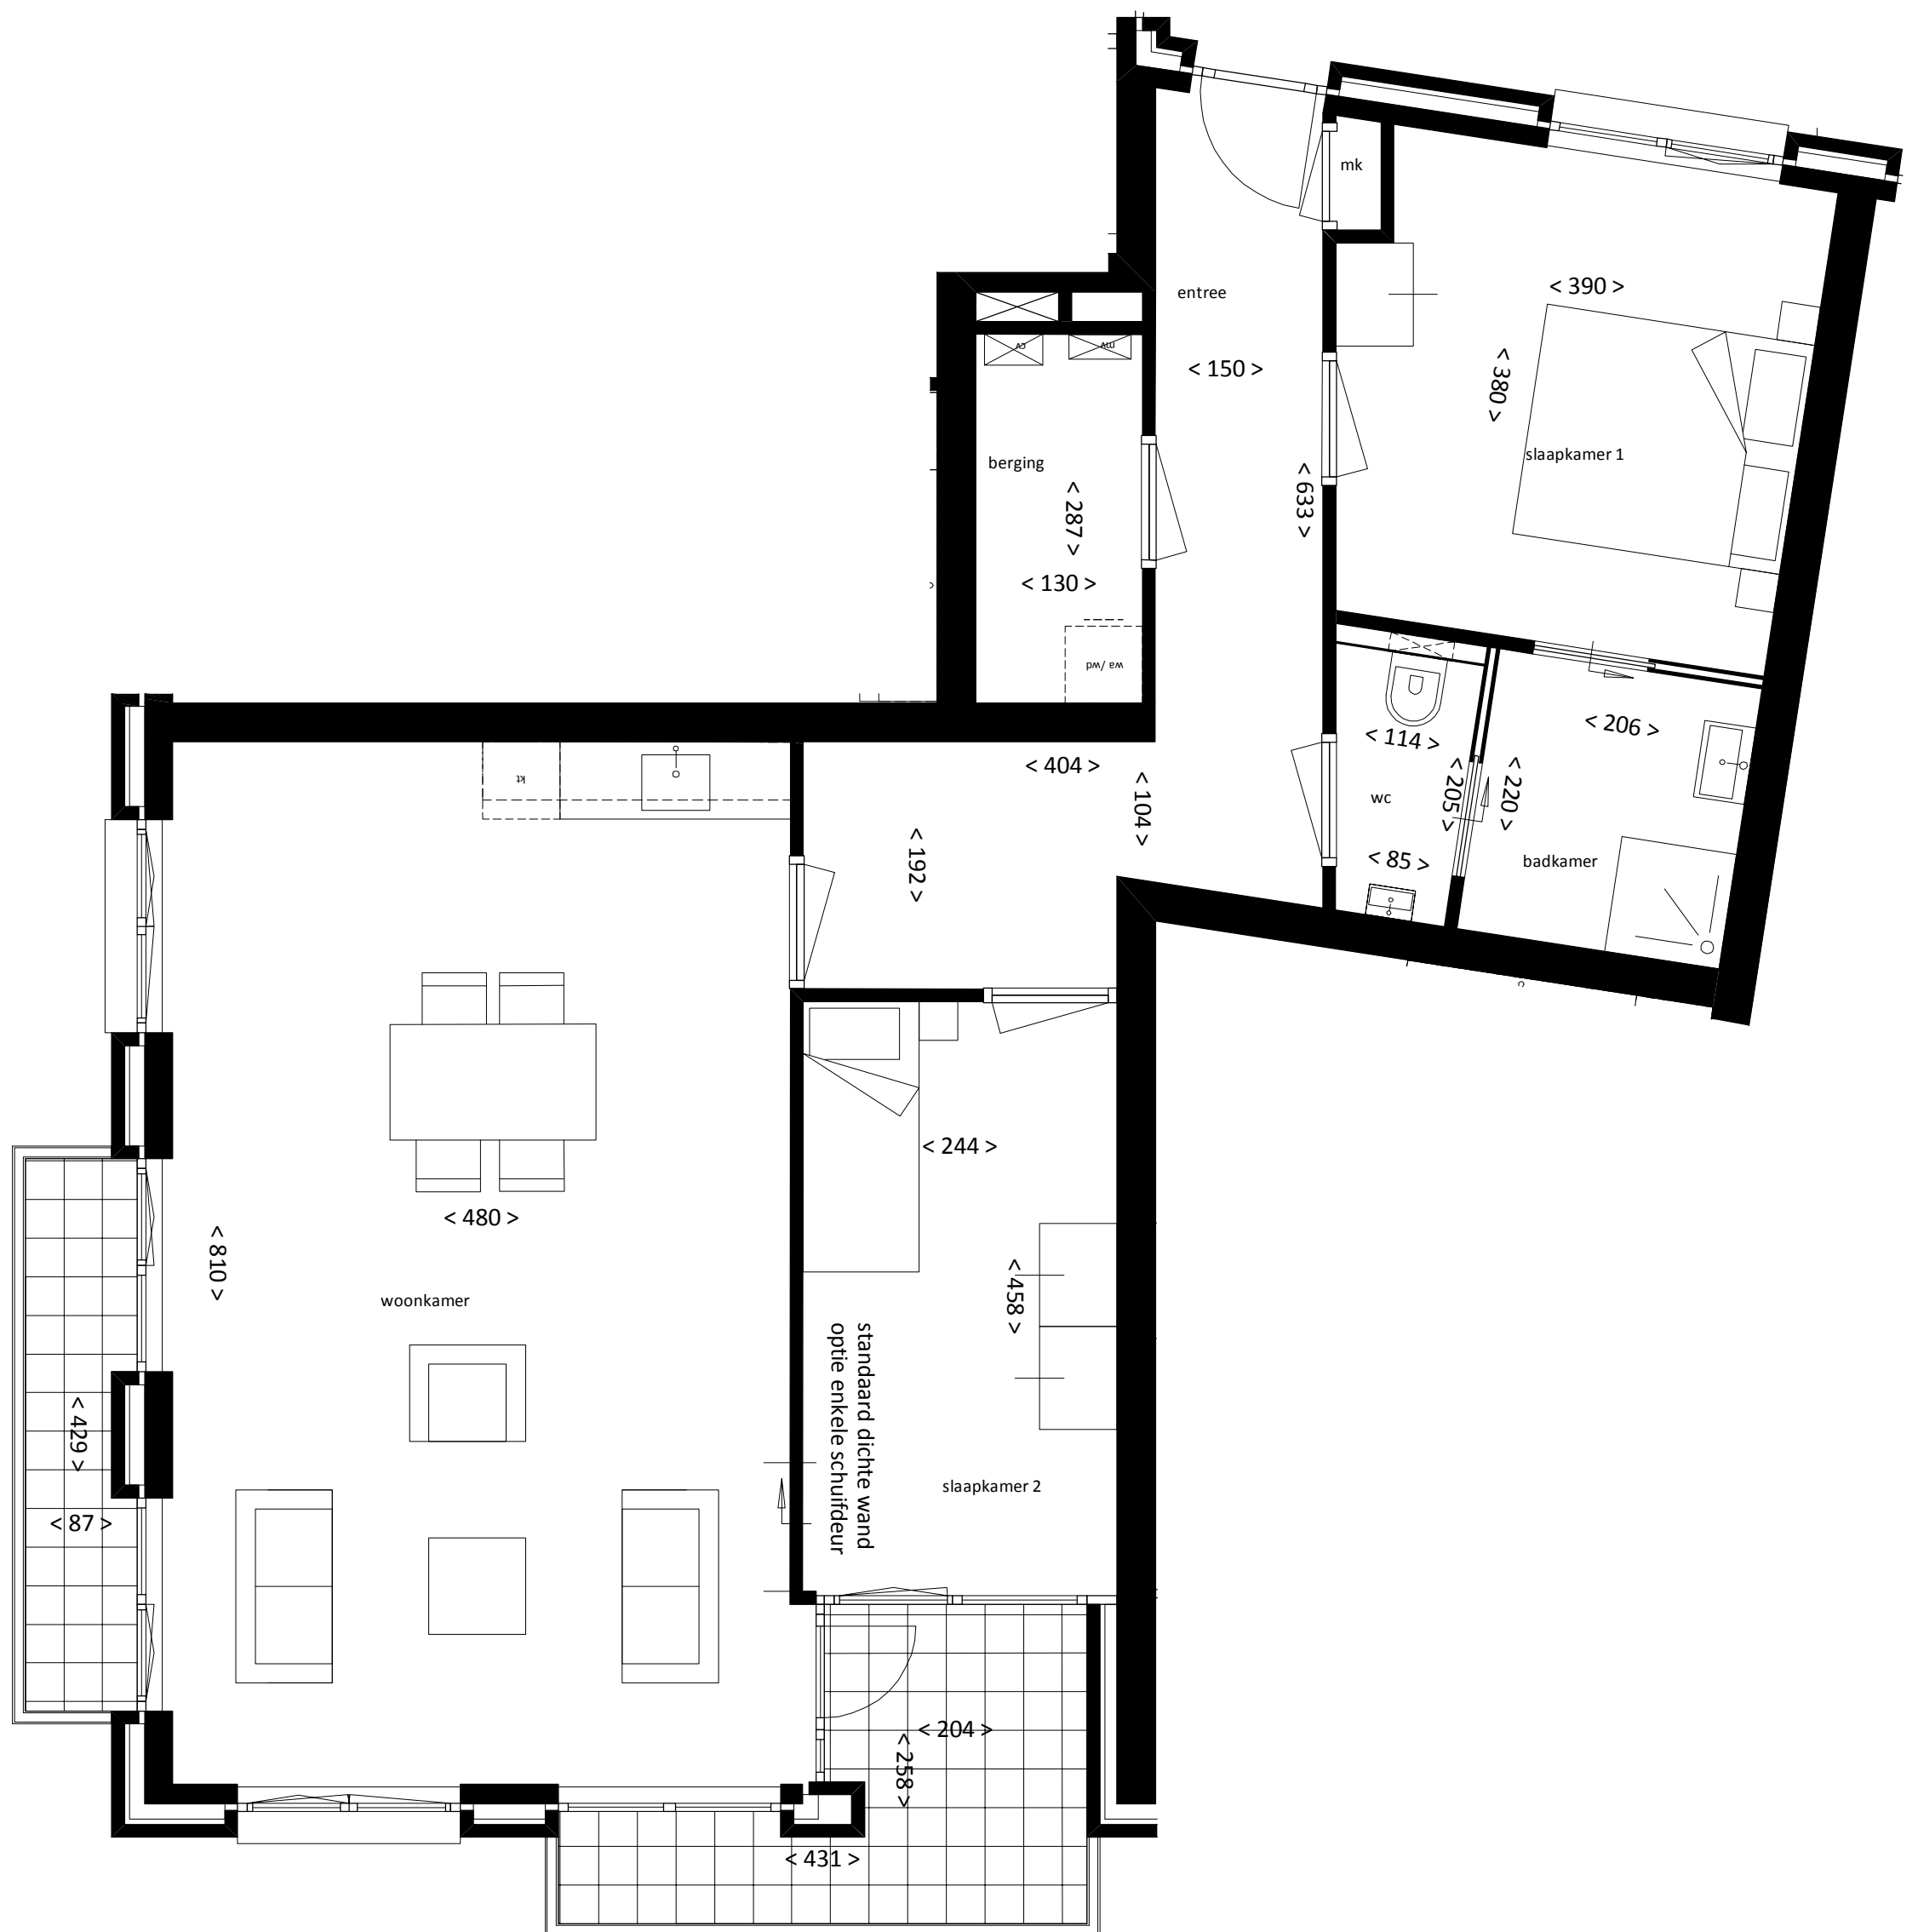

Hof van Loon - 10
BVO 104 m²

ALLE MAATVOERING IS INDICATIEF; AFMETINGEN VAN RUIMTEN KUNNEN WIJZIGEN ALS GEVOLG VAN DE PLANUITWERKING.

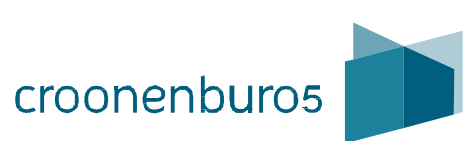



0252448 OVERLOON VENRAYSEWEG
Van der Kroon Beheer BV

tekening nr. BA_813
omschrijving PLATTEGRONDEN APPARTEMENTEN
fase VERHUURTEKENINGEN

datum 09-03-2017
wijziging A 30-03-2017
schaal 1:50
status DEFINITIEF

Vestiging Oosterhout
Beneluxweg 125
4904 SJ Oosterhout
T: +31 (0)162 48 75 00
www.croonenburos.com




Vestiging Maastricht
Wim Duisenbergplantsoen 21
6221 SE Maastricht
T: +31 (0)43 325 32 23
info@croonenburos.com

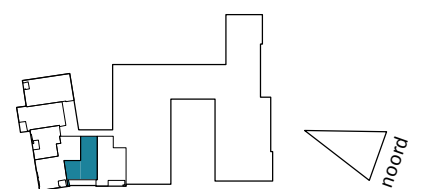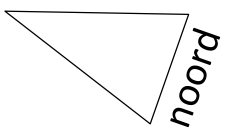

Hof van Loon - 8

BVO 79.1 m²




ALLE MAATVOERING IS INDICATIEF; AFMETINGEN VAN RUITEN KUNNEN WIJZIGEN ALS GEVOLG VAN DE PLANUITWERKING.

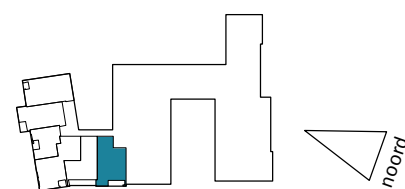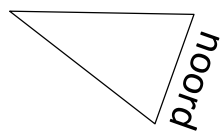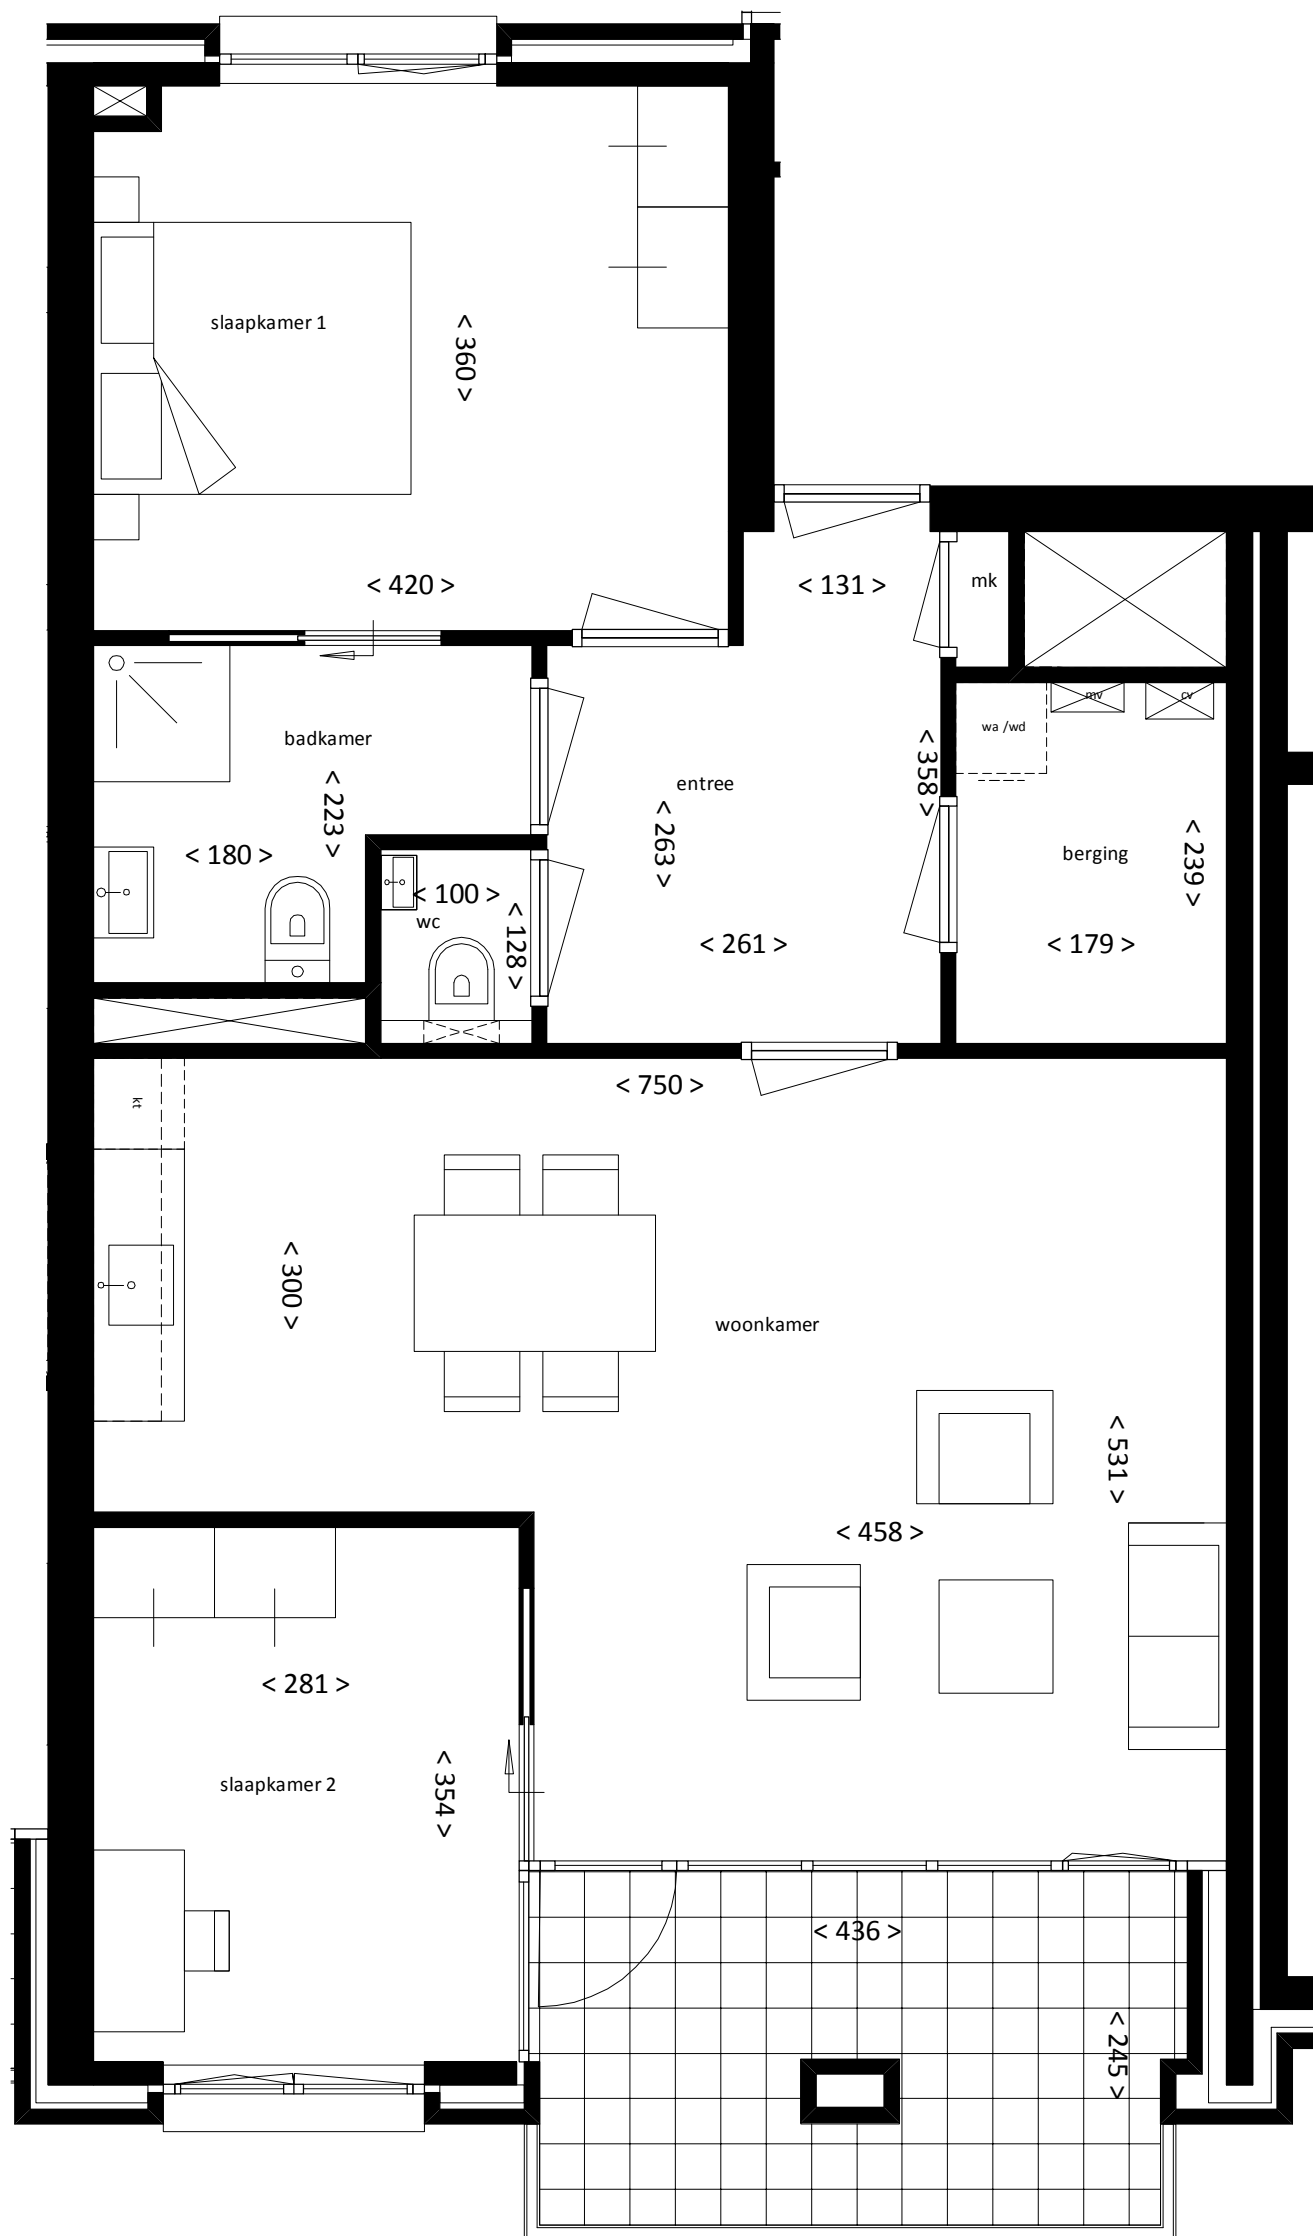

Hof van Loon - 6

BVO 92.1 m²




ALLE MAATVOERING IS INDICATIEF; AFMETINGEN VAN RUITTEN KUNNEN WIJZIGEN ALS GEVOLG VAN DE PLANUITWERKING.

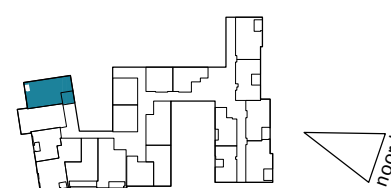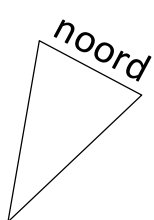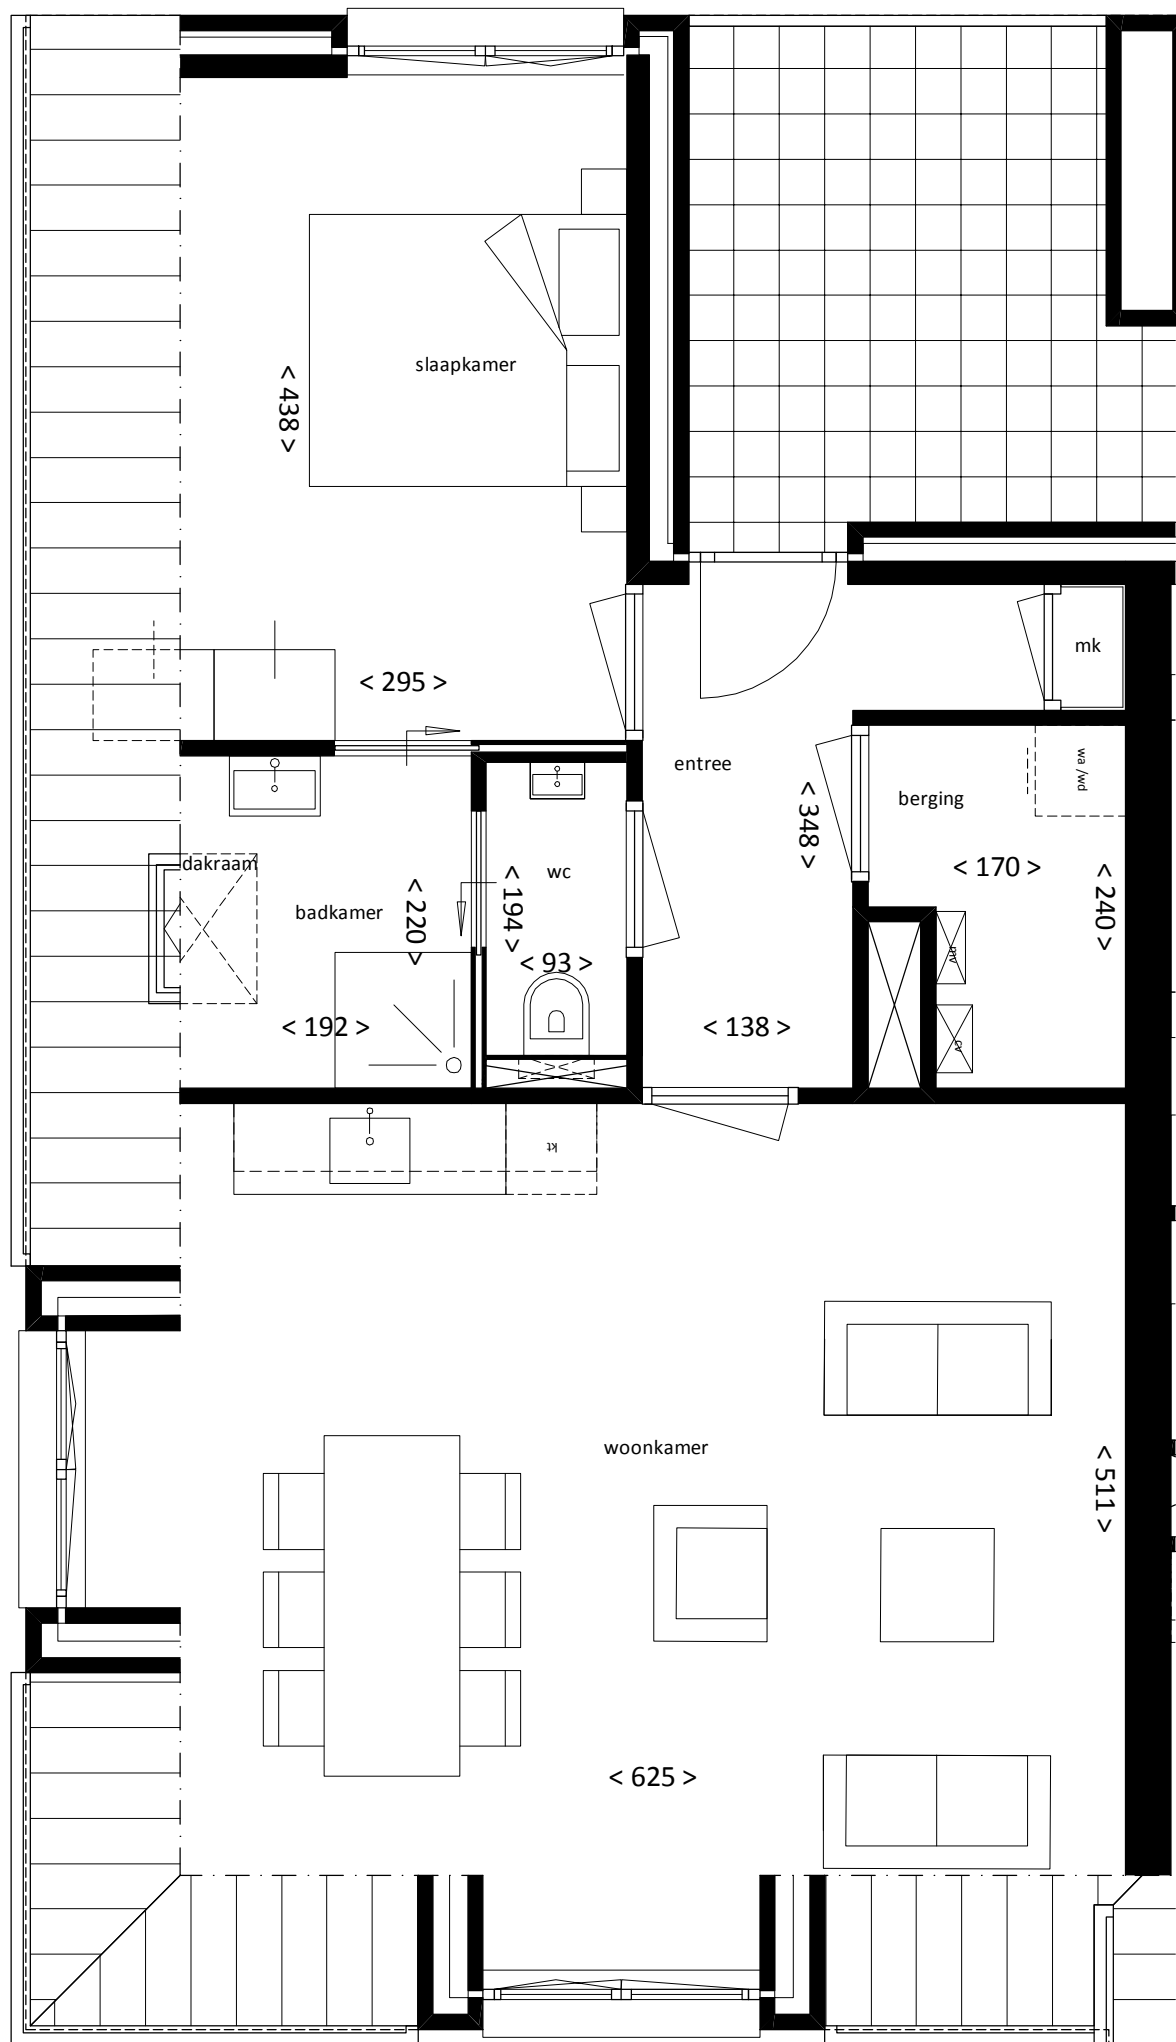

Hof van Loon - 28

BVO 88.7 m²



ALLE MAATVOERING IS INDICATIEF; AFMETINGEN VAN RUITEN KUNNEN WIJZIGEN ALS GEVOLG VAN DE PLANUITWERKING.

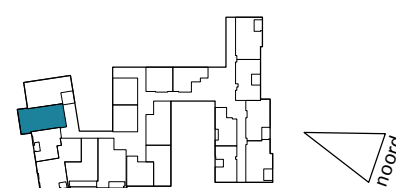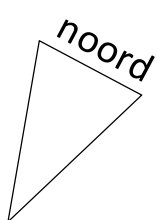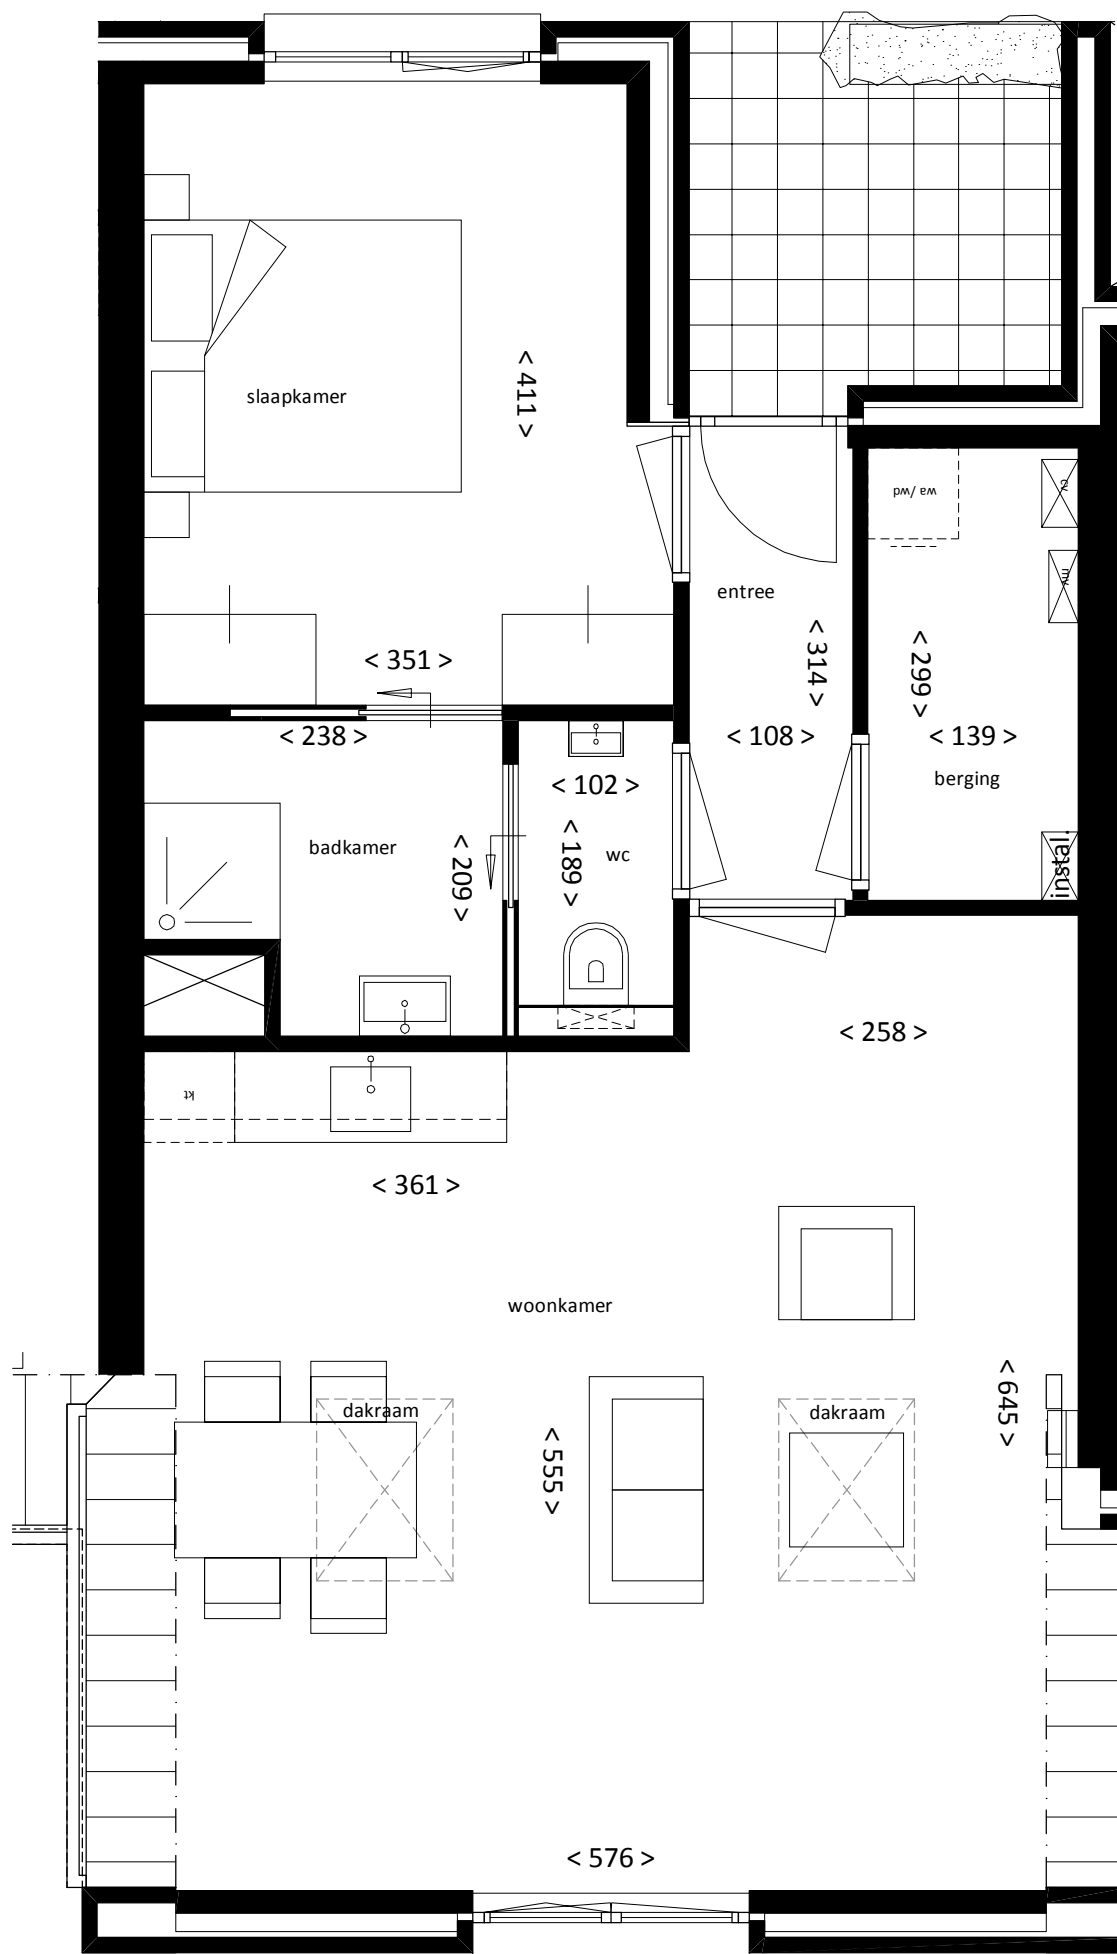

Hof van Loon - 26

BVO 84.3 m²




ALLE MAATVOERING IS INDICATIEF; AFMETINGEN VAN RUIMTEN KUNNEN WIJZIGEN ALS GEVOLG VAN DE PLANUITWERKING.

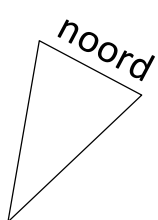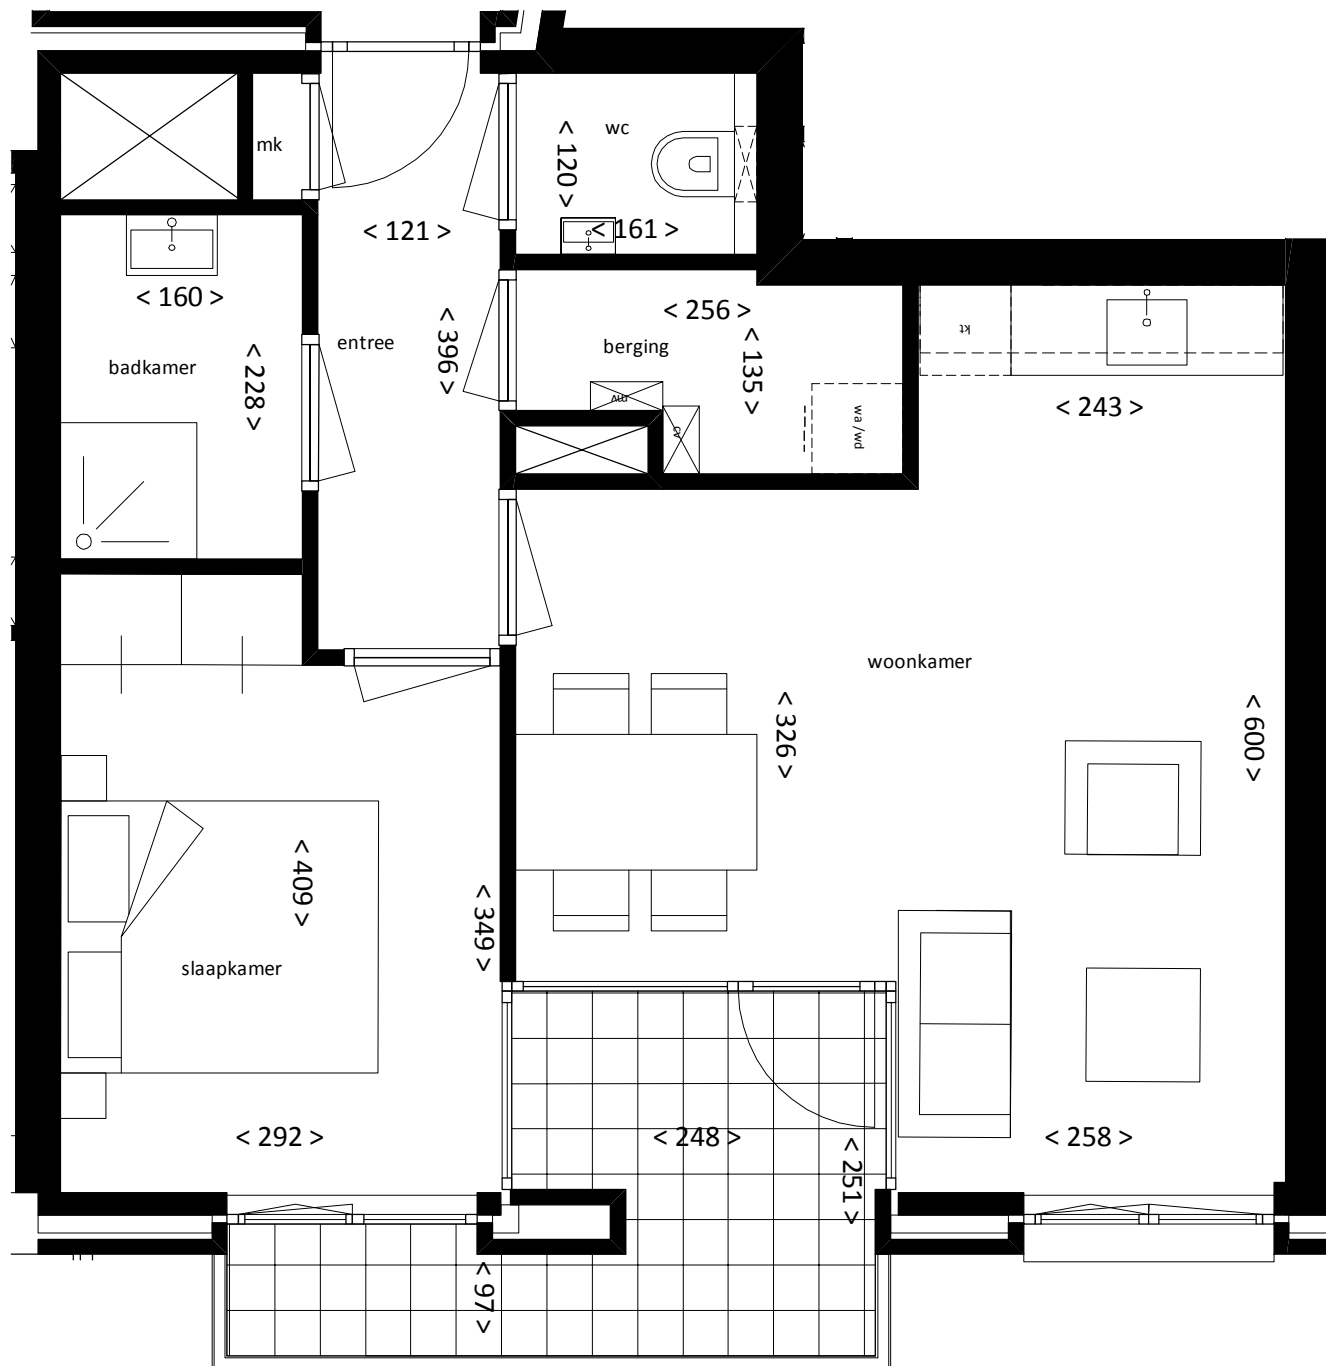

Hof van Loon - 24

BVO 58.3 m²

ALLE MAATVOERING IS INDICATIEF; AFMETINGEN VAN RUITEN KUNNEN WIJZIGEN ALS GEVOLG VAN DE PLANUITWERKING.

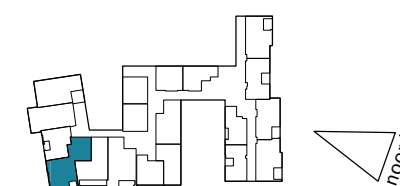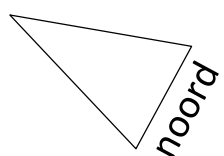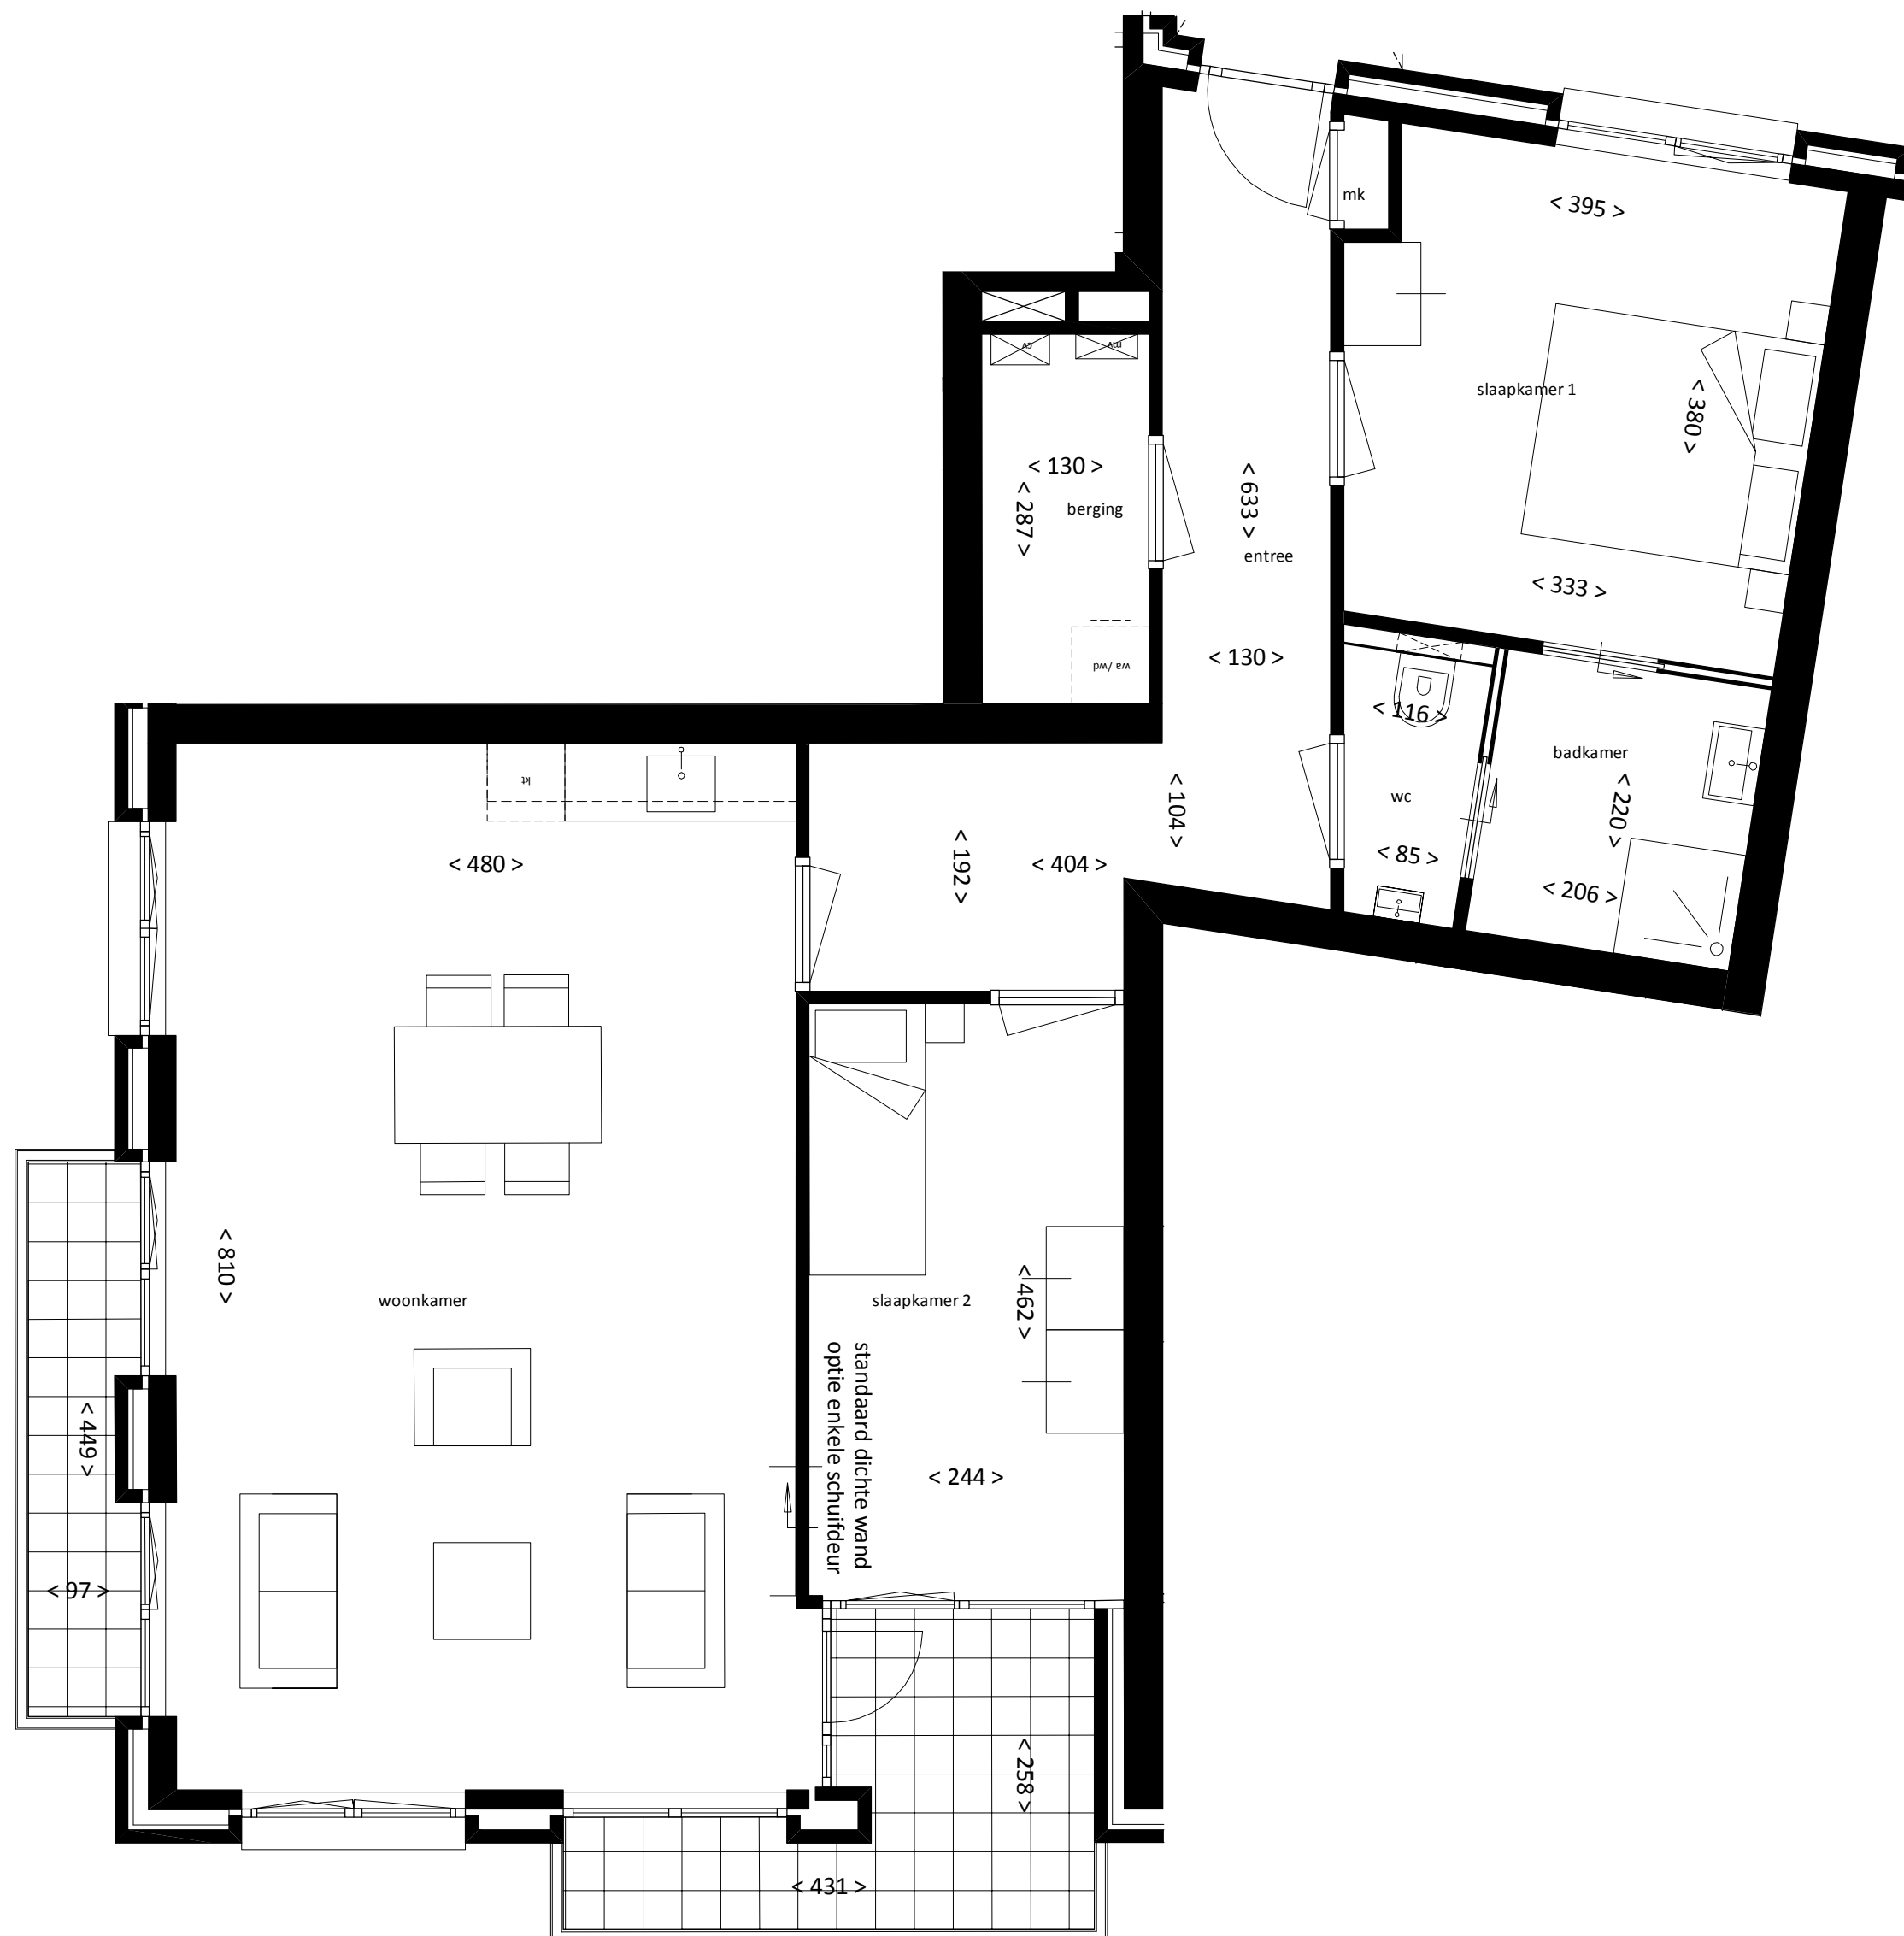

Hof van Loon - 22
BVO 104 m2

ALLE MAATVOERING IS INDICATIEF; AFMETINGEN VAN RUIMTEN KUNNEN WIJZIGEN ALS GEVOLG VAN DE PLANUITWERKING.




0252448 OVERLOON VENRAYSEWEG
Van der Kroon Beheer BV

tekening nr. BA_819
omschrijving PLATTEGRONDEN APPARTEMENTEN
fase VERHUURTEKENINGEN

datum 09-03-2017
wijziging A 30-03-2017
schaal 1:50
status DEFINITIEF




Vestiging Oosterhout
Beneluxweg 125
4904 SJ Oosterhout
T: +31 (0)162 48 75 00
www.croonenburos.com

Vestiging Maastricht
Wim Duisenbergplantsoen 21
6221 SE Maastricht
T: +31 (0)43 325 32 23
info@croonenburos.com

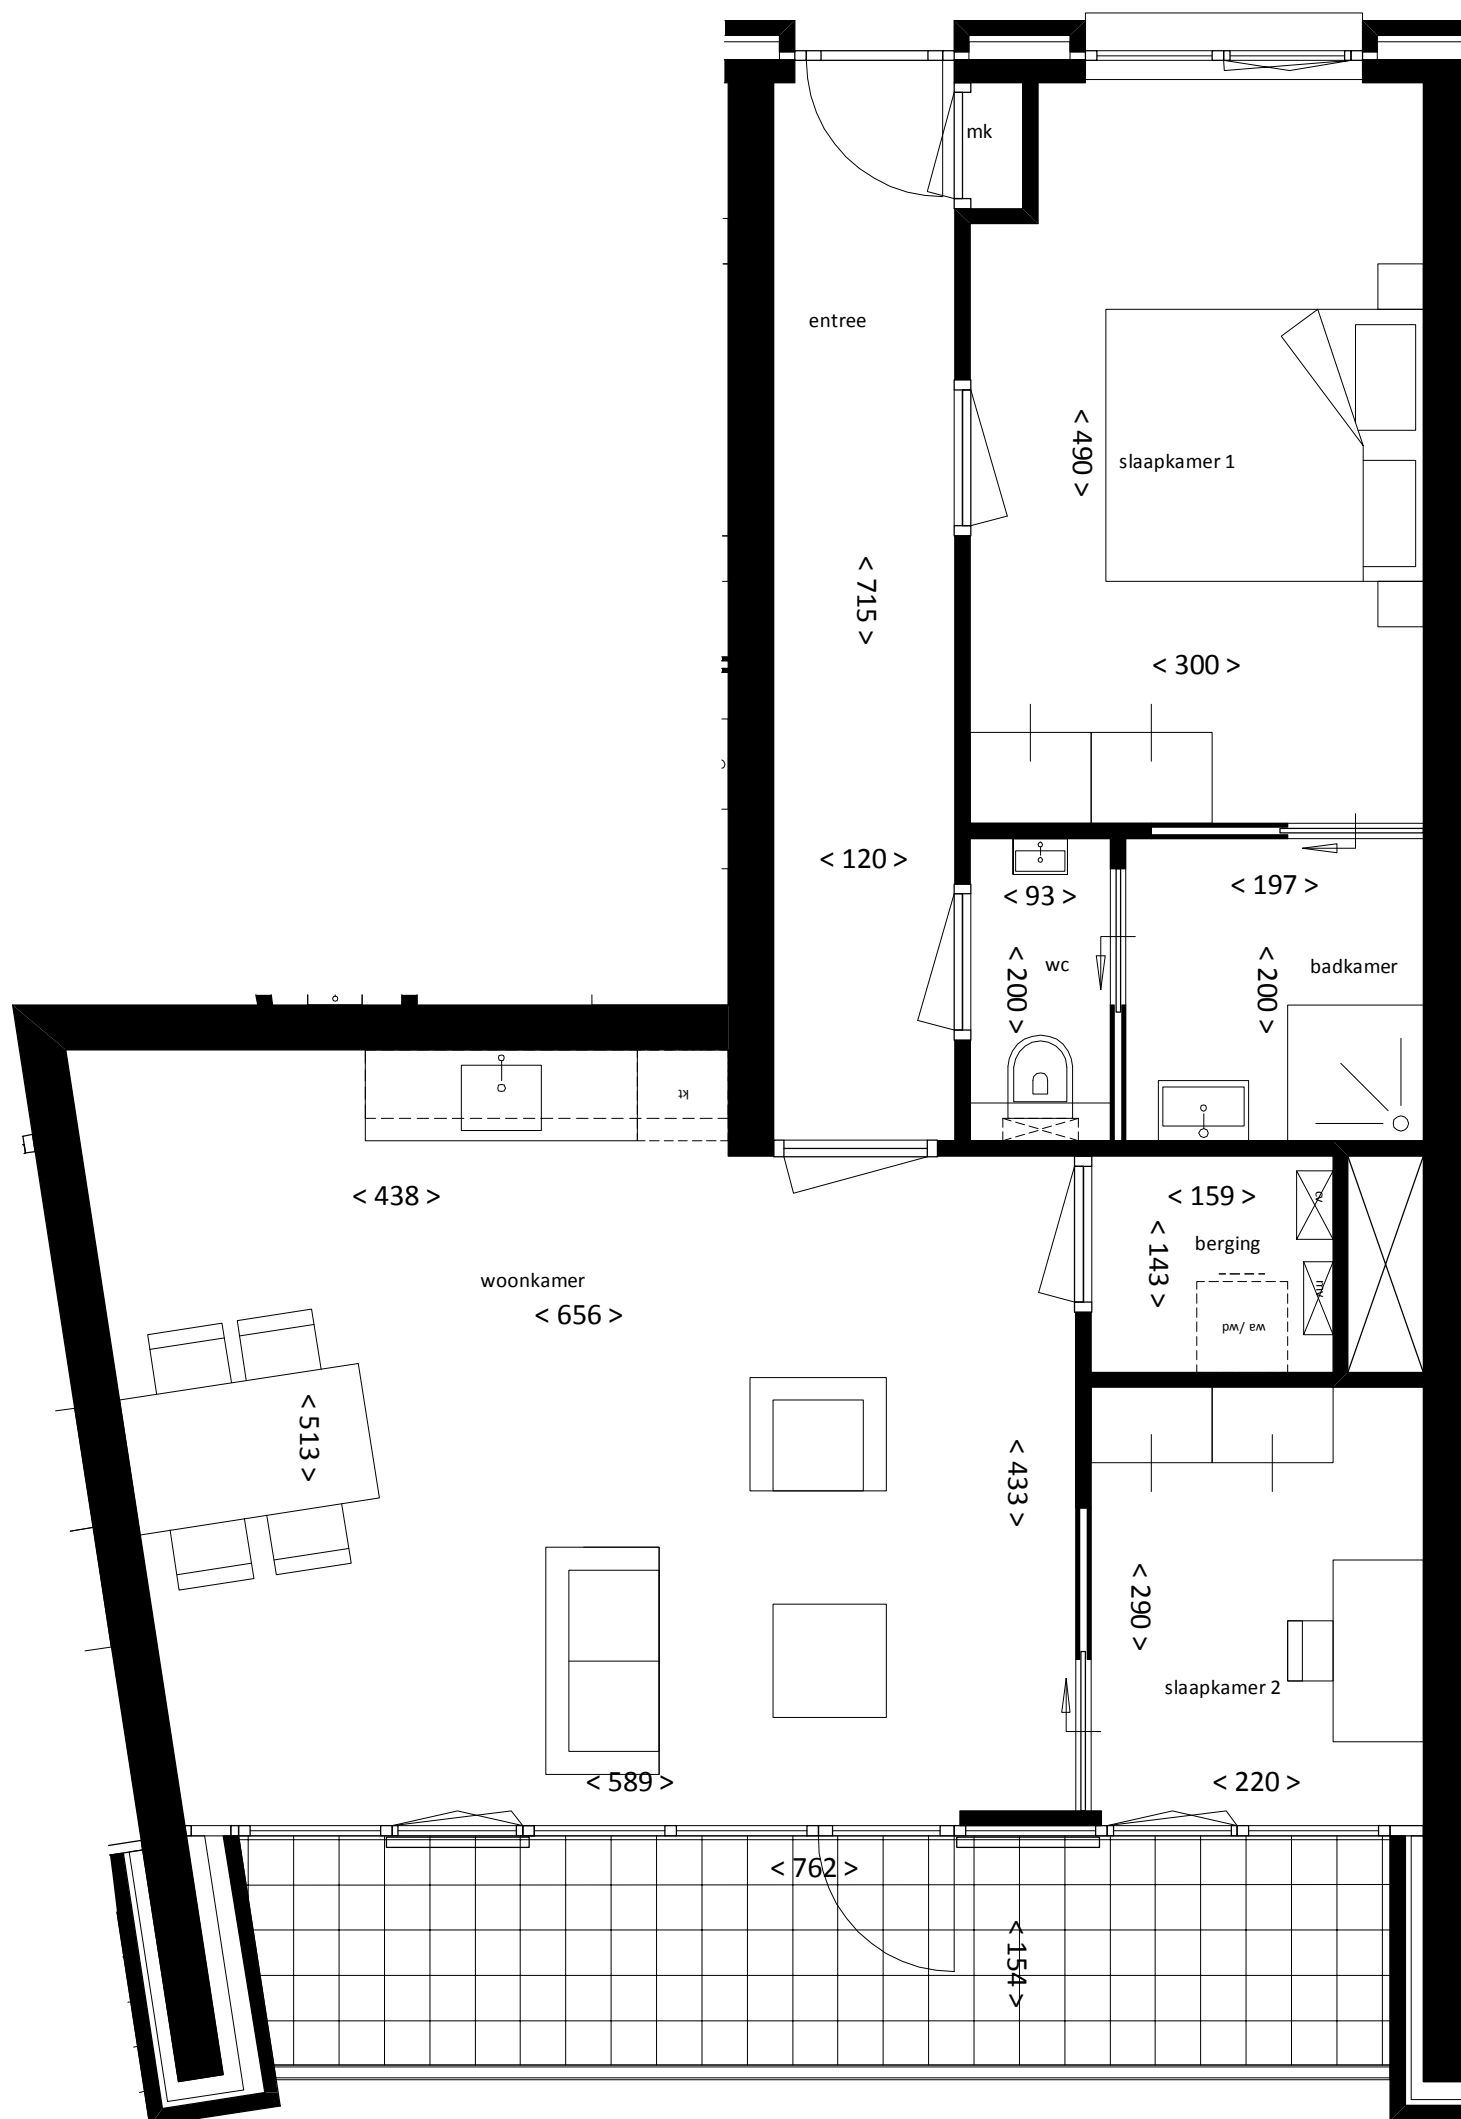

Hof van Loon - 20
BVO 79.1 m²



ALLE MAATVOERING IS INDICATIEF; AFMETINGEN VAN RUITEN KUNNEN WIJZIGEN ALS GEVOLG VAN DE PLANUITWERKING.

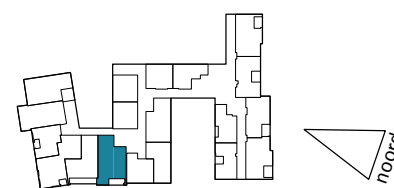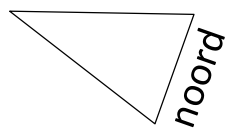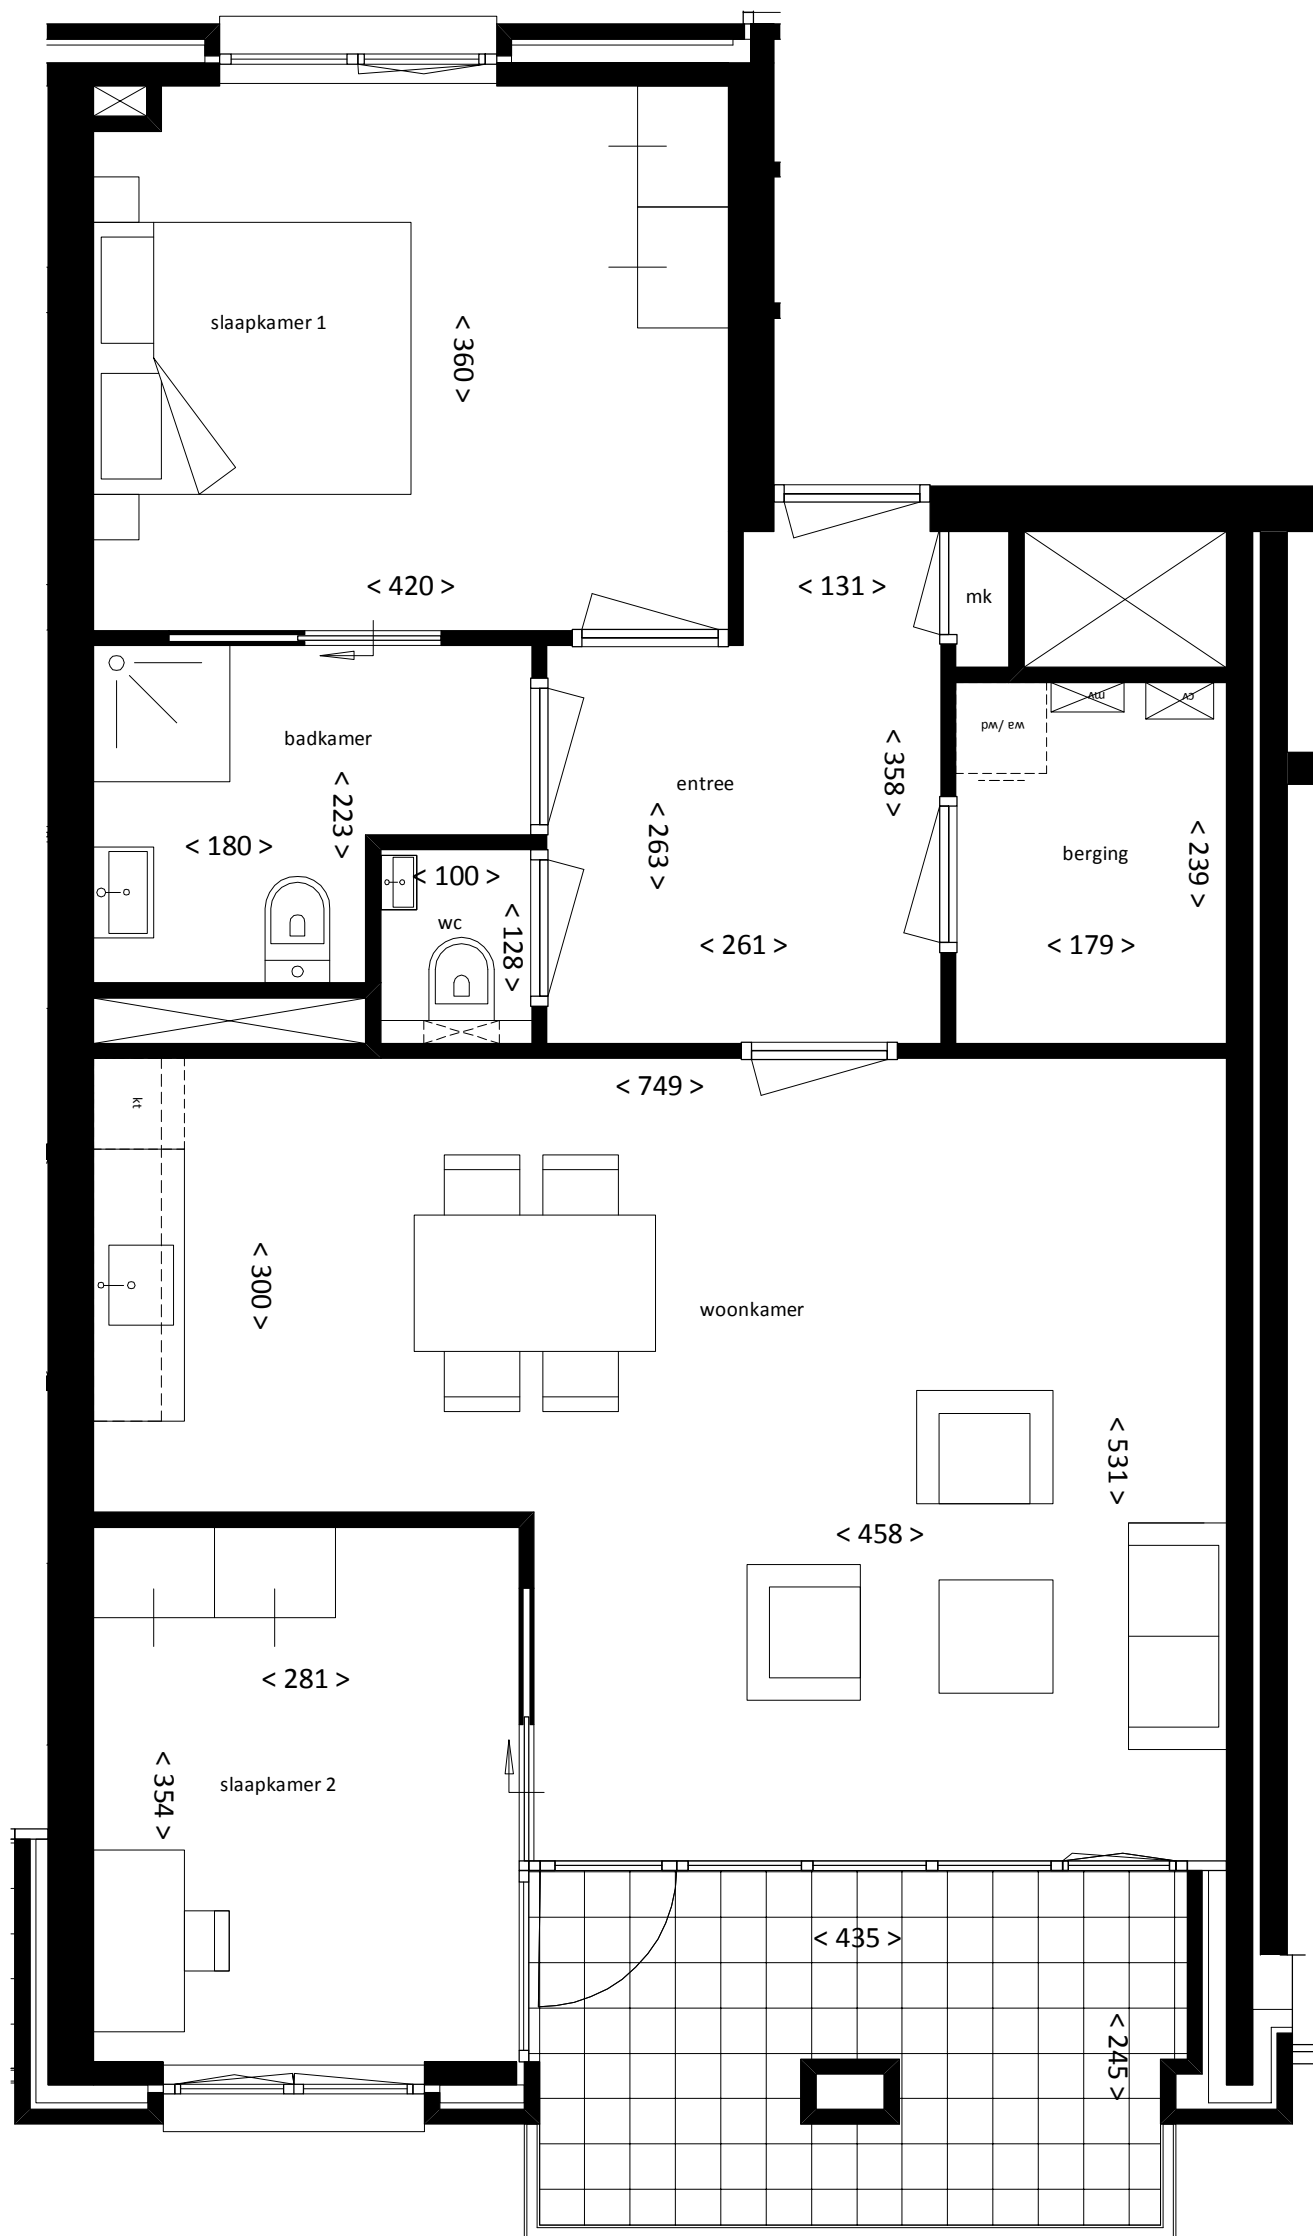

Hof van Loon - 18

BVO 91.9 m²



ALLE MAATVOERING IS INDICATIEF; AFMETINGEN VAN RUIMTEN KUNNEN WIJZIGEN ALS GEVOLG VAN DE PLANUITWERKING.

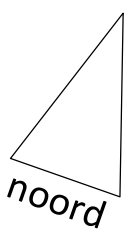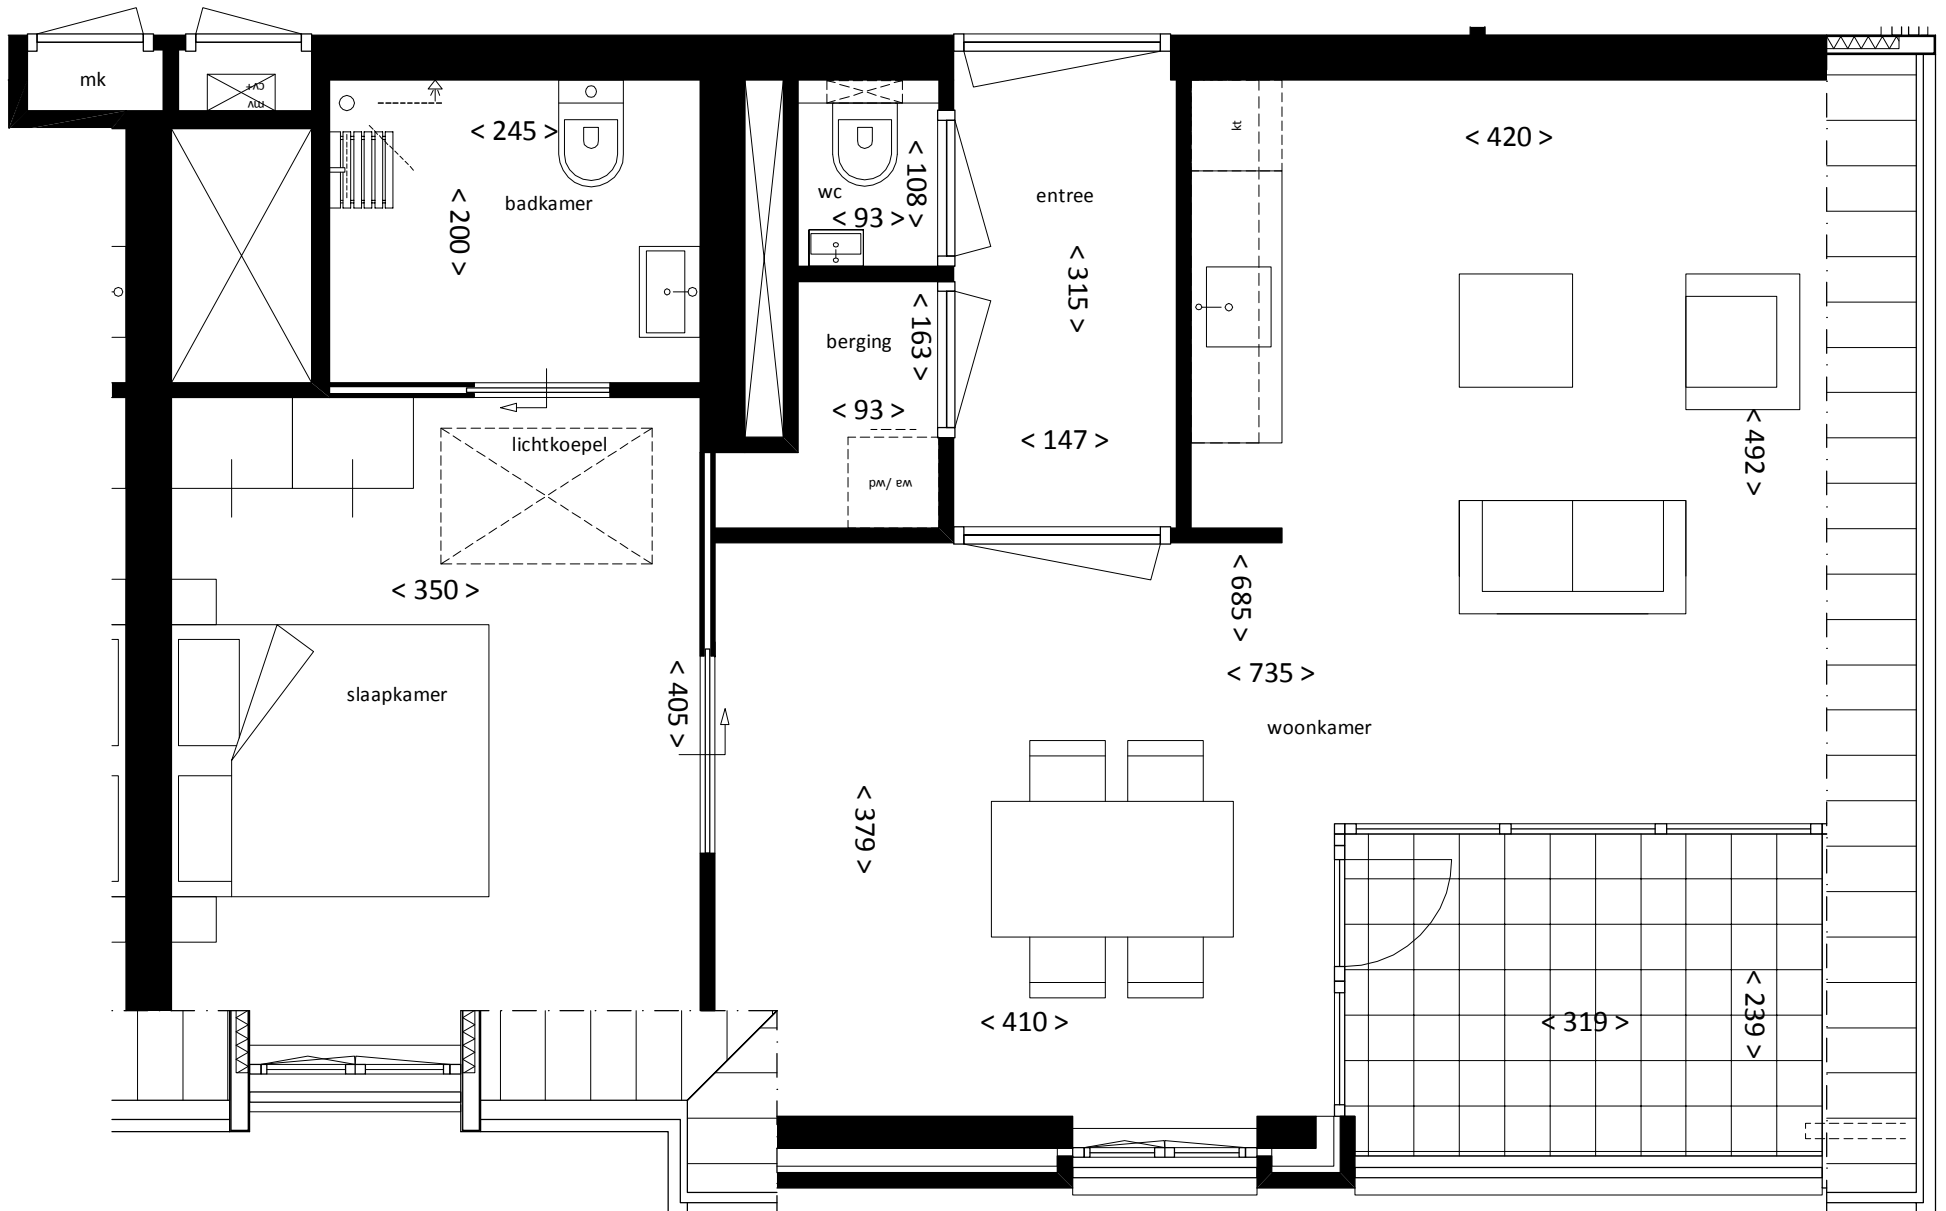

Hof van Loon - 61

BVO 77.9 m²



ALLE MAATVOERING IS INDICATIEF; AFMETINGEN VAN RUIMTEN KUNNEN WIJZIGEN ALS GEVOLG VAN DE PLANUITWERKING.

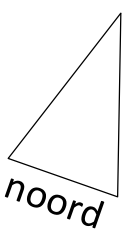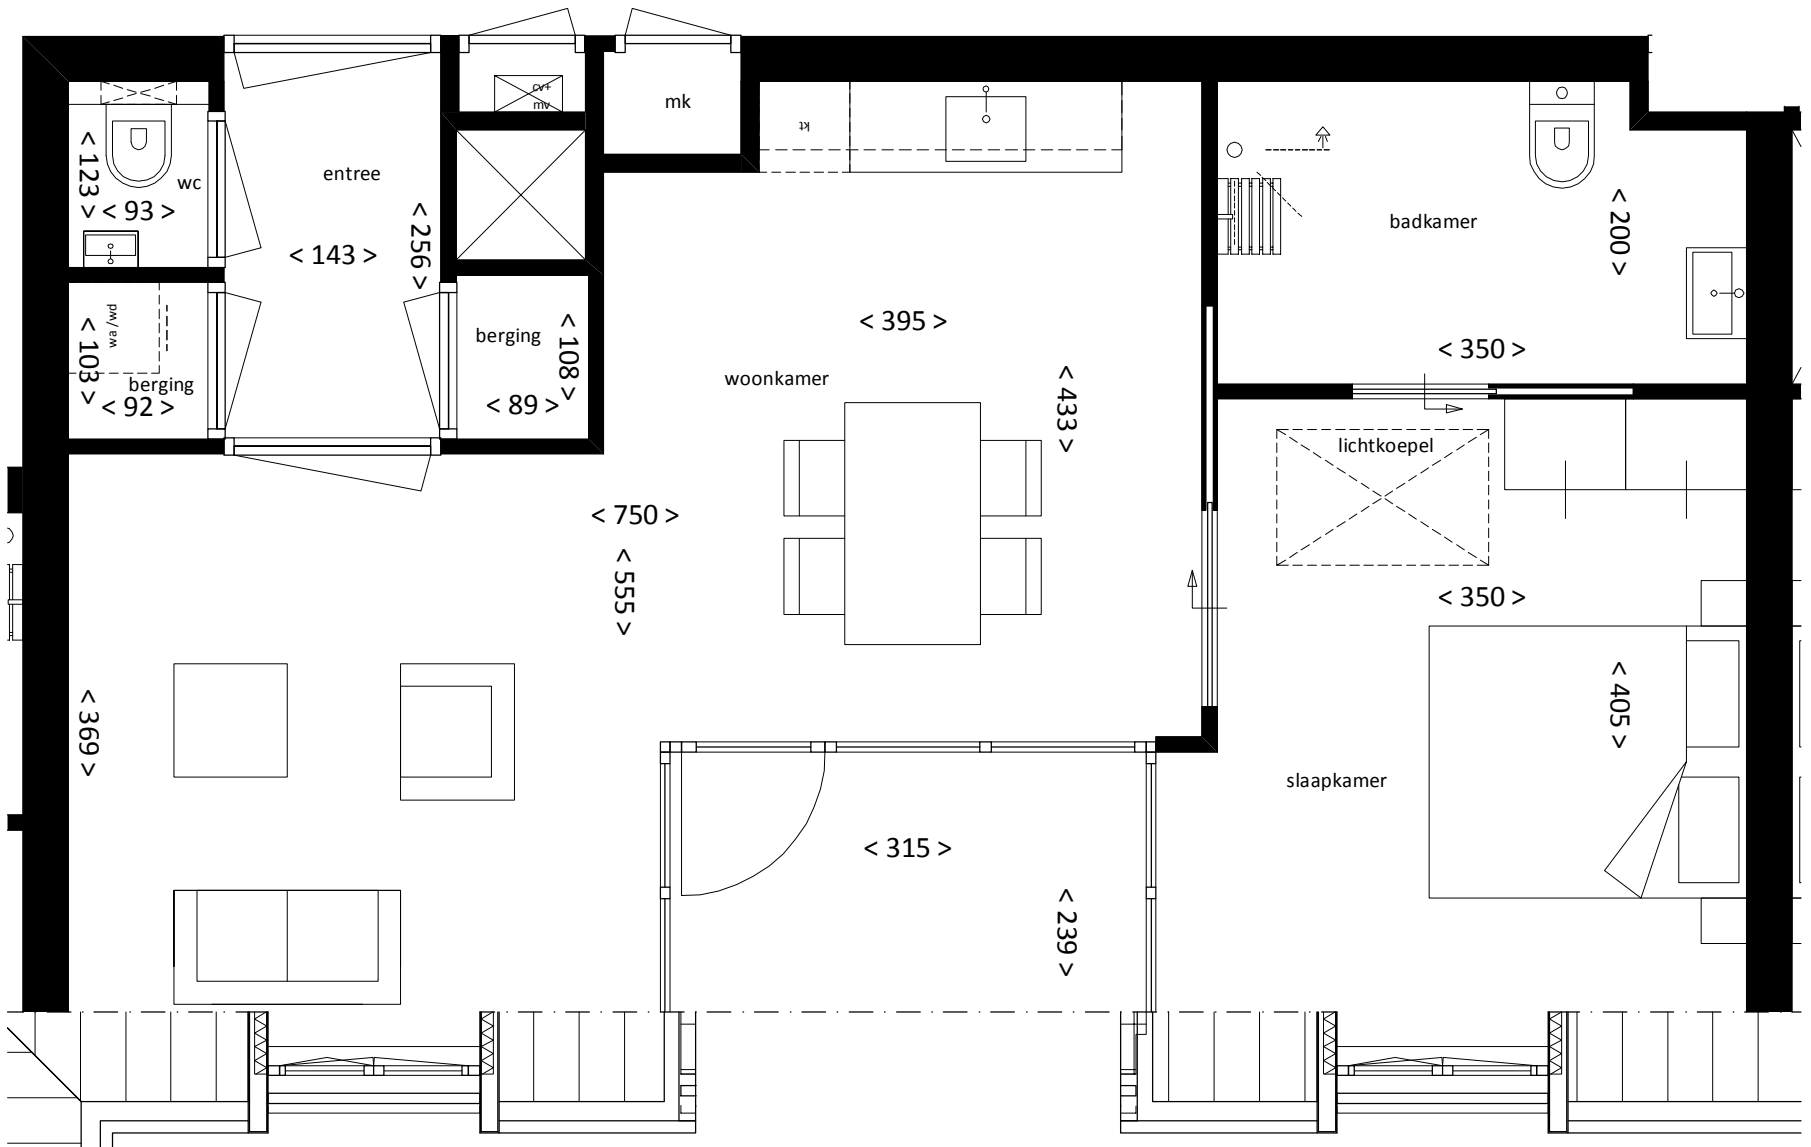

Hof van Loon - 63

BVO 70.6 m²



ALLE MAATVOERING IS INDICATIEF; AFMETINGEN VAN RUIMTEN KUNNEN WIJZIGEN ALS GEVOLG VAN DE PLANUITWERKING.

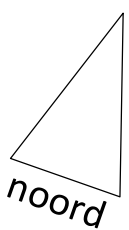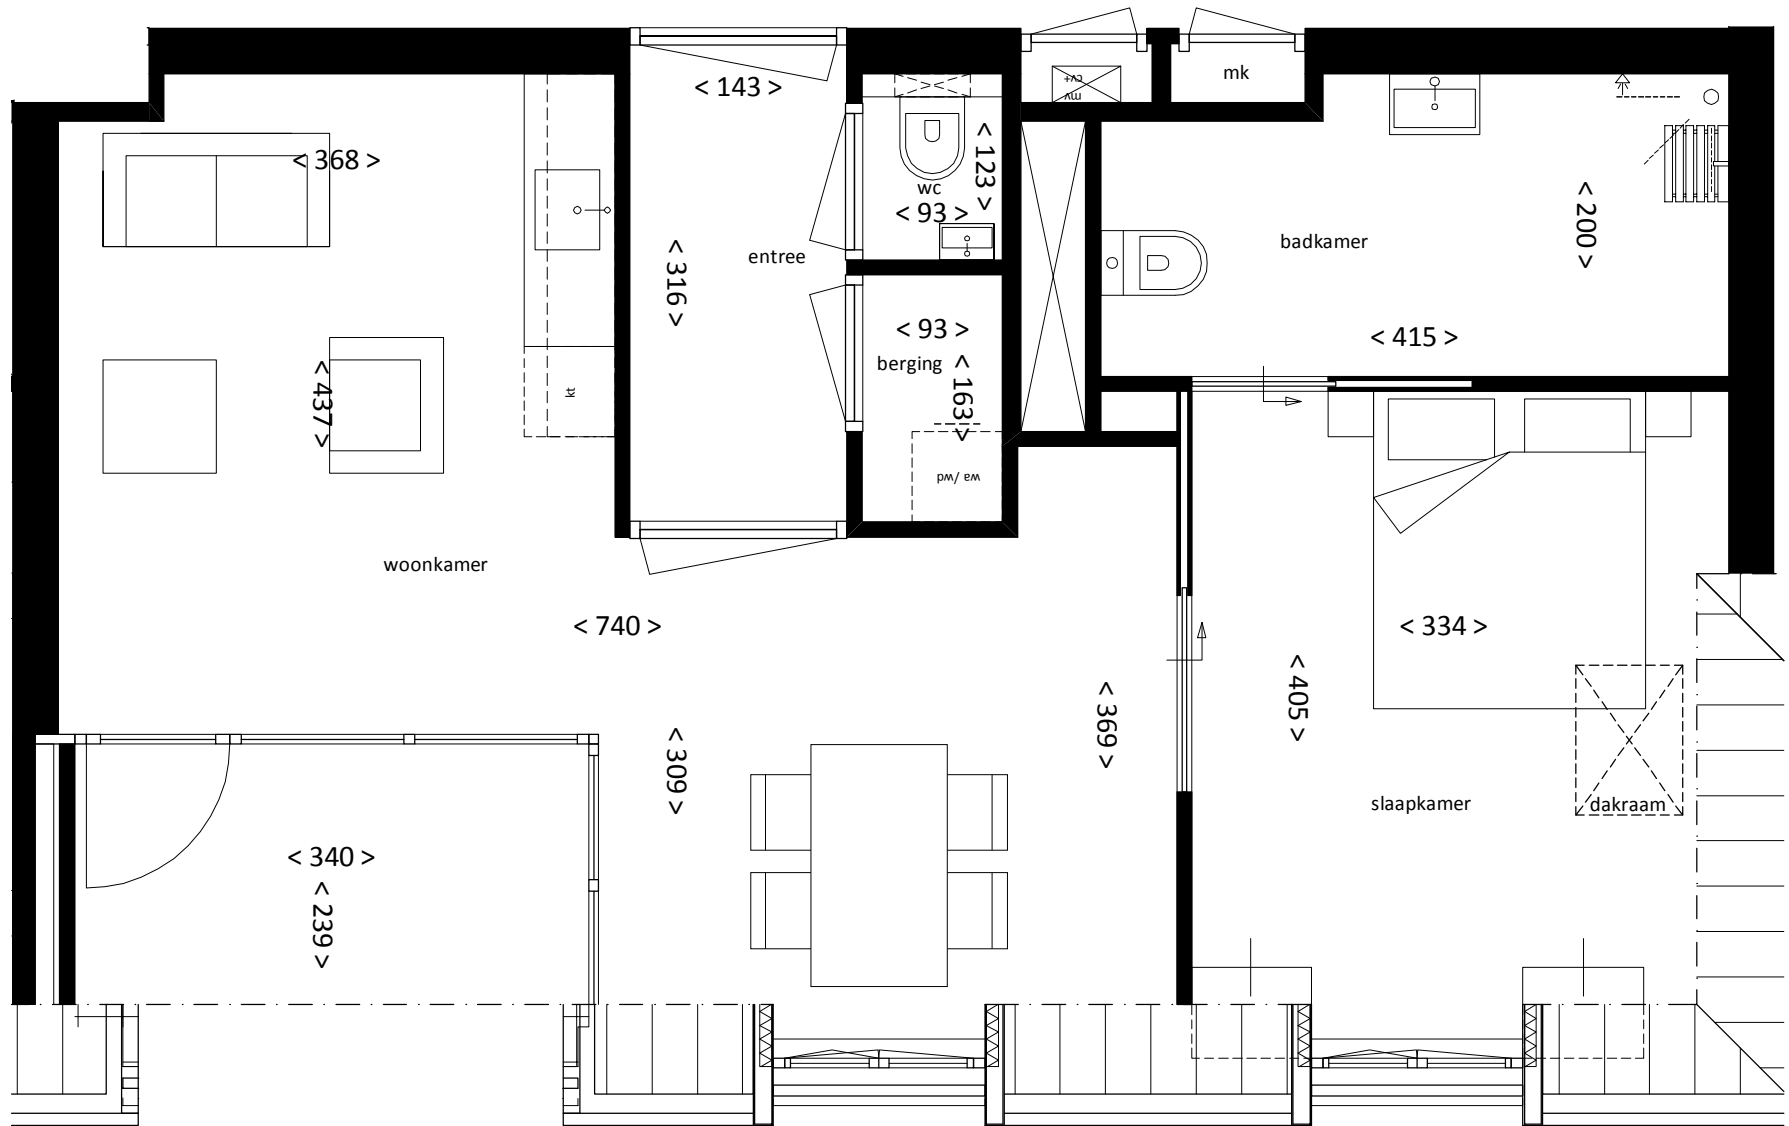

Hof van Loon - 65

BVO 69.9 m²




ALLE MAATVOERING IS INDICATIEF; AFMETINGEN VAN RUIMTEN KUNNEN WIJZIGEN ALS GEVOLG VAN DE PLANUITWERKING.

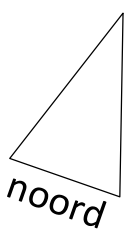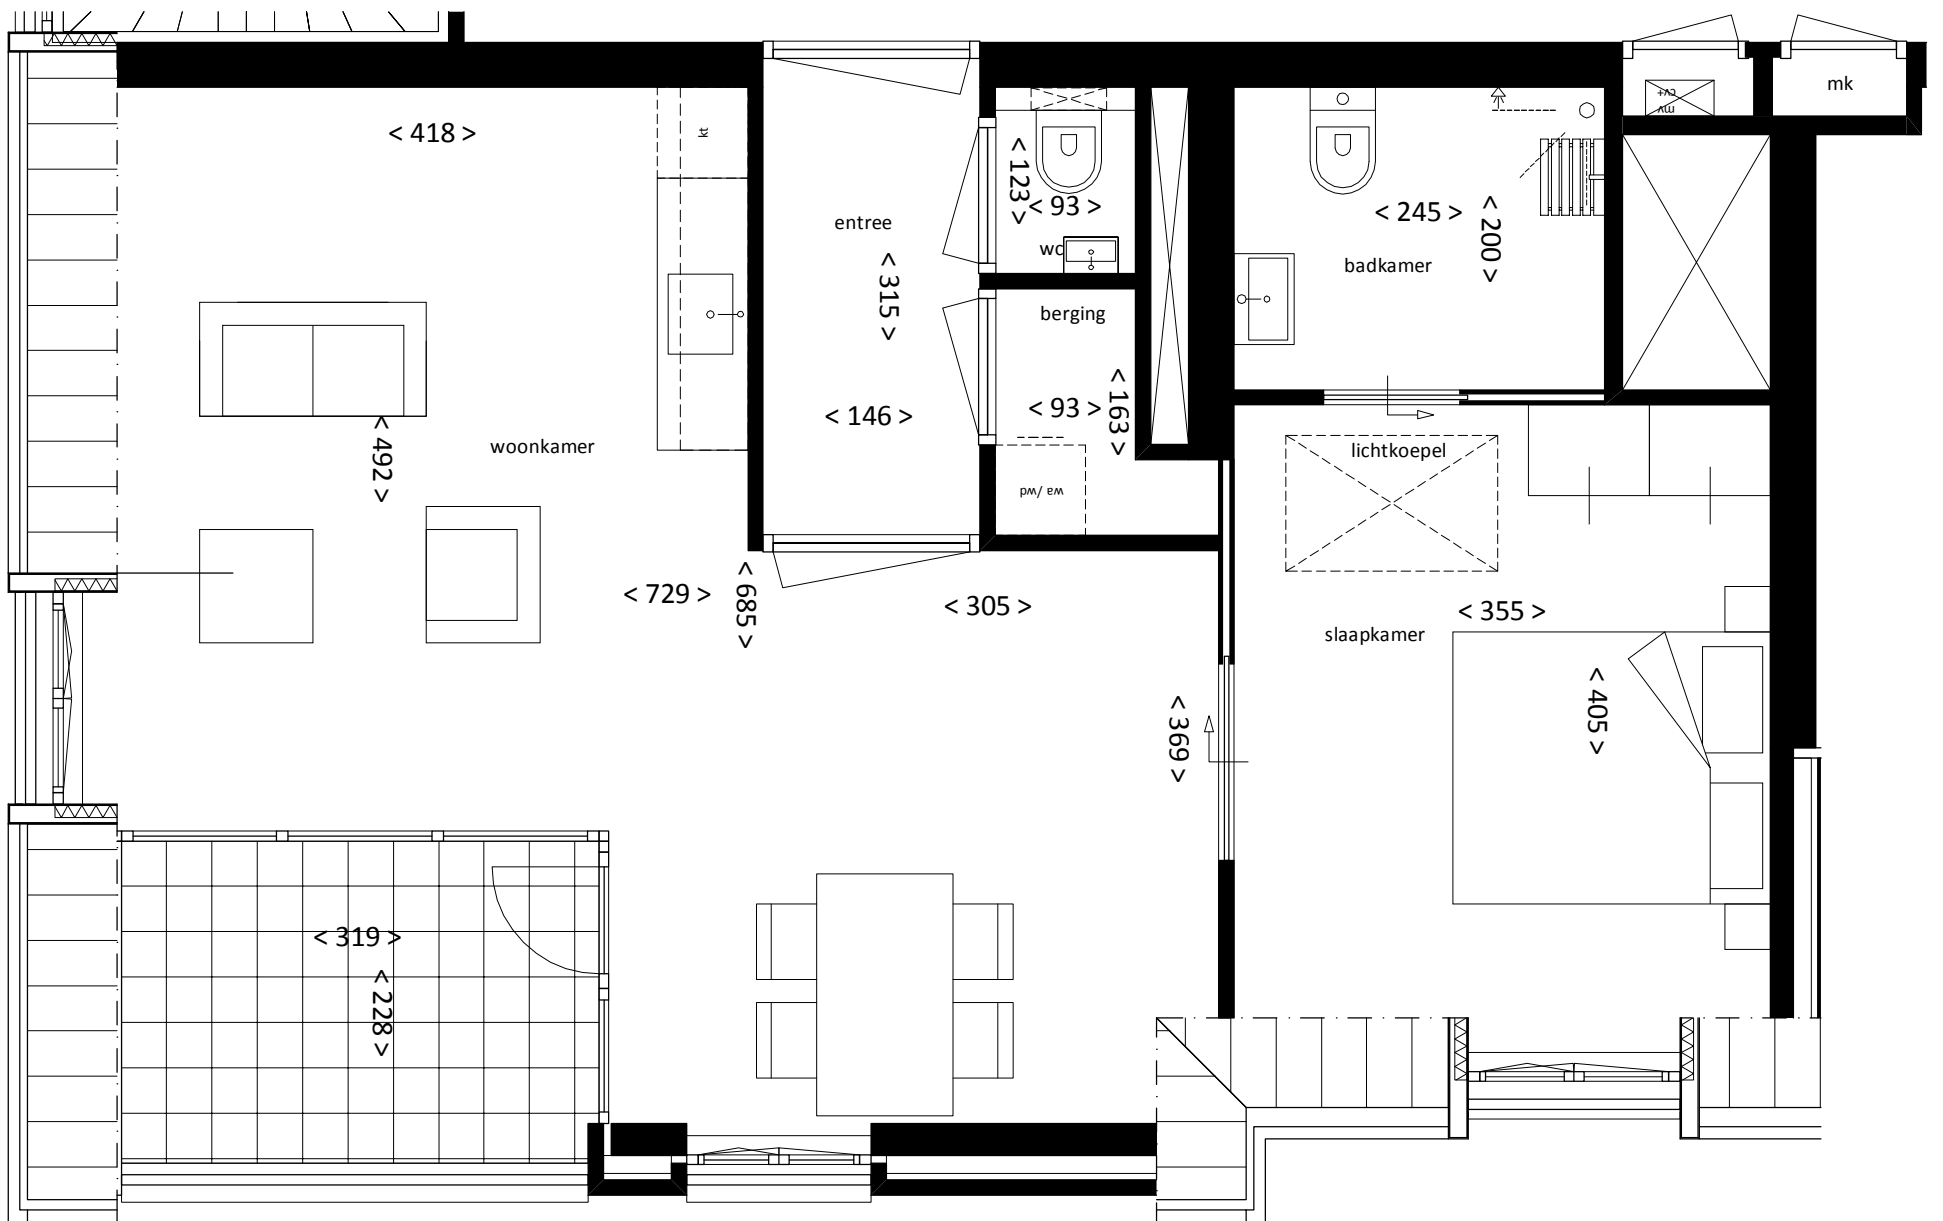

Hof van Loon - 67

BVO 78.6 m²



ALLE MAATVOERING IS INDICATIEF; AFMETINGEN VAN RUIMTEN KUNNEN WIJZIGEN ALS GEVOLG VAN DE PLANUITWERKING.

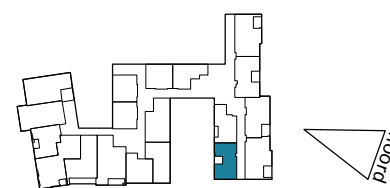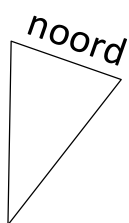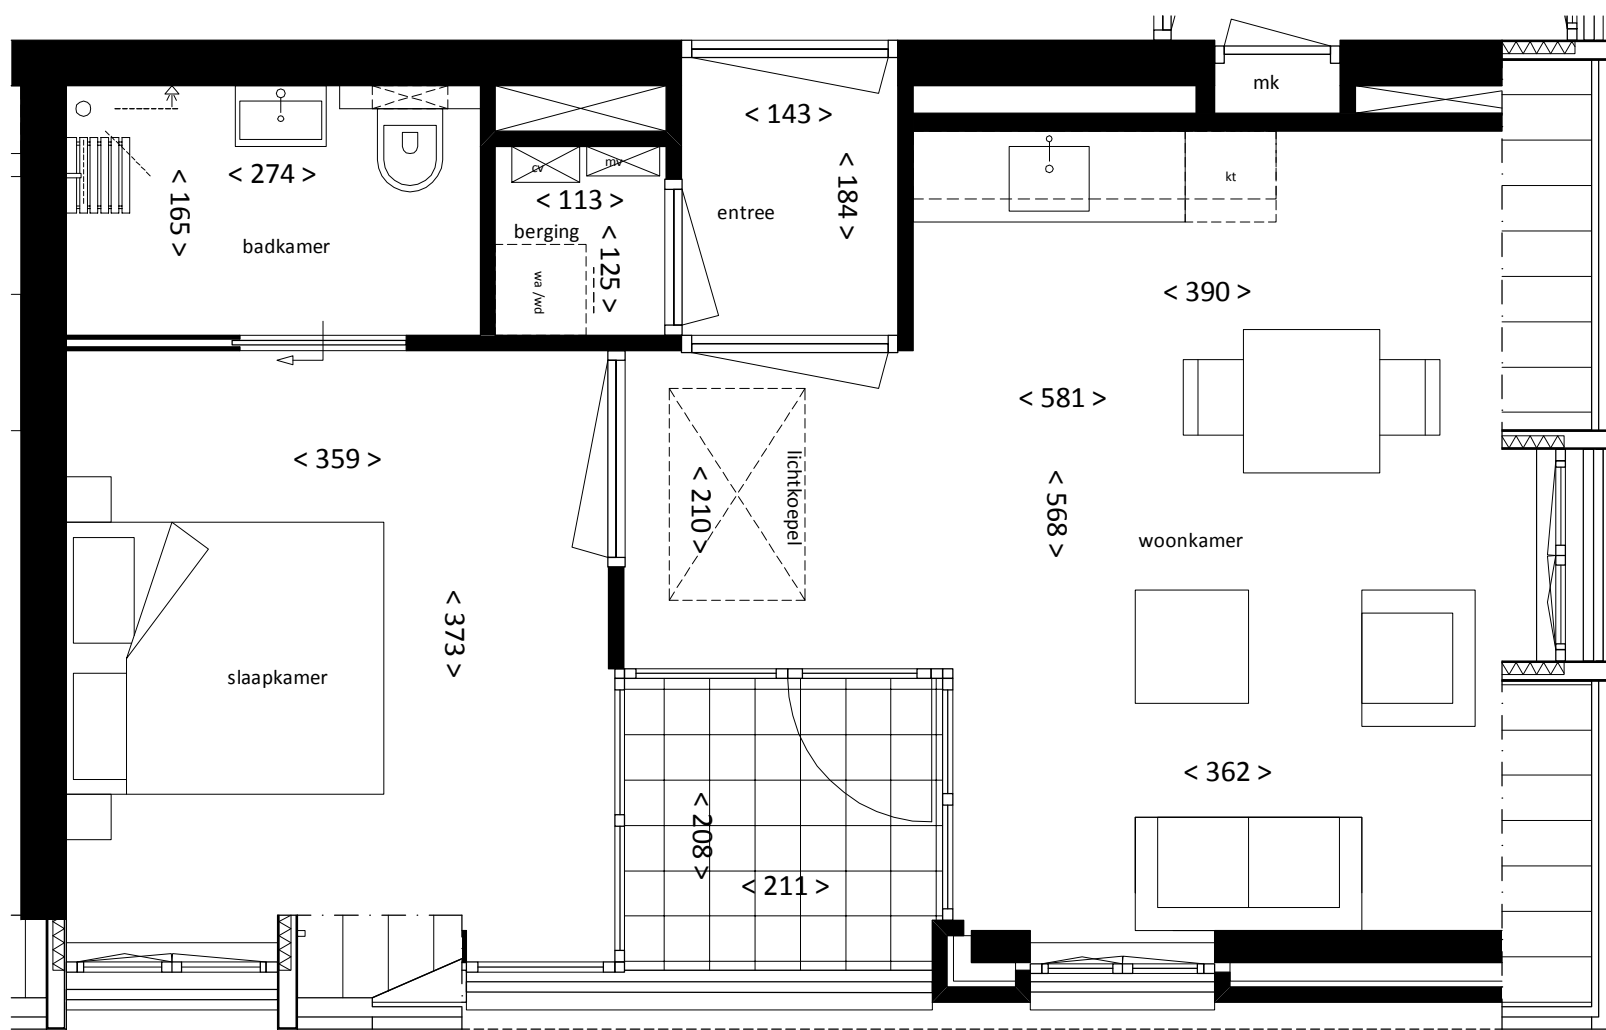

ALLE MAATVOERING IS INDICATIEF; AFMETINGEN VAN RUITEN KUNNEN WIJZIGEN ALS GEVOLG VAN DE PLANUITWERKING.

Hof van Loon - 69



BVO 58.1 m²

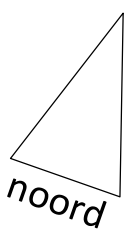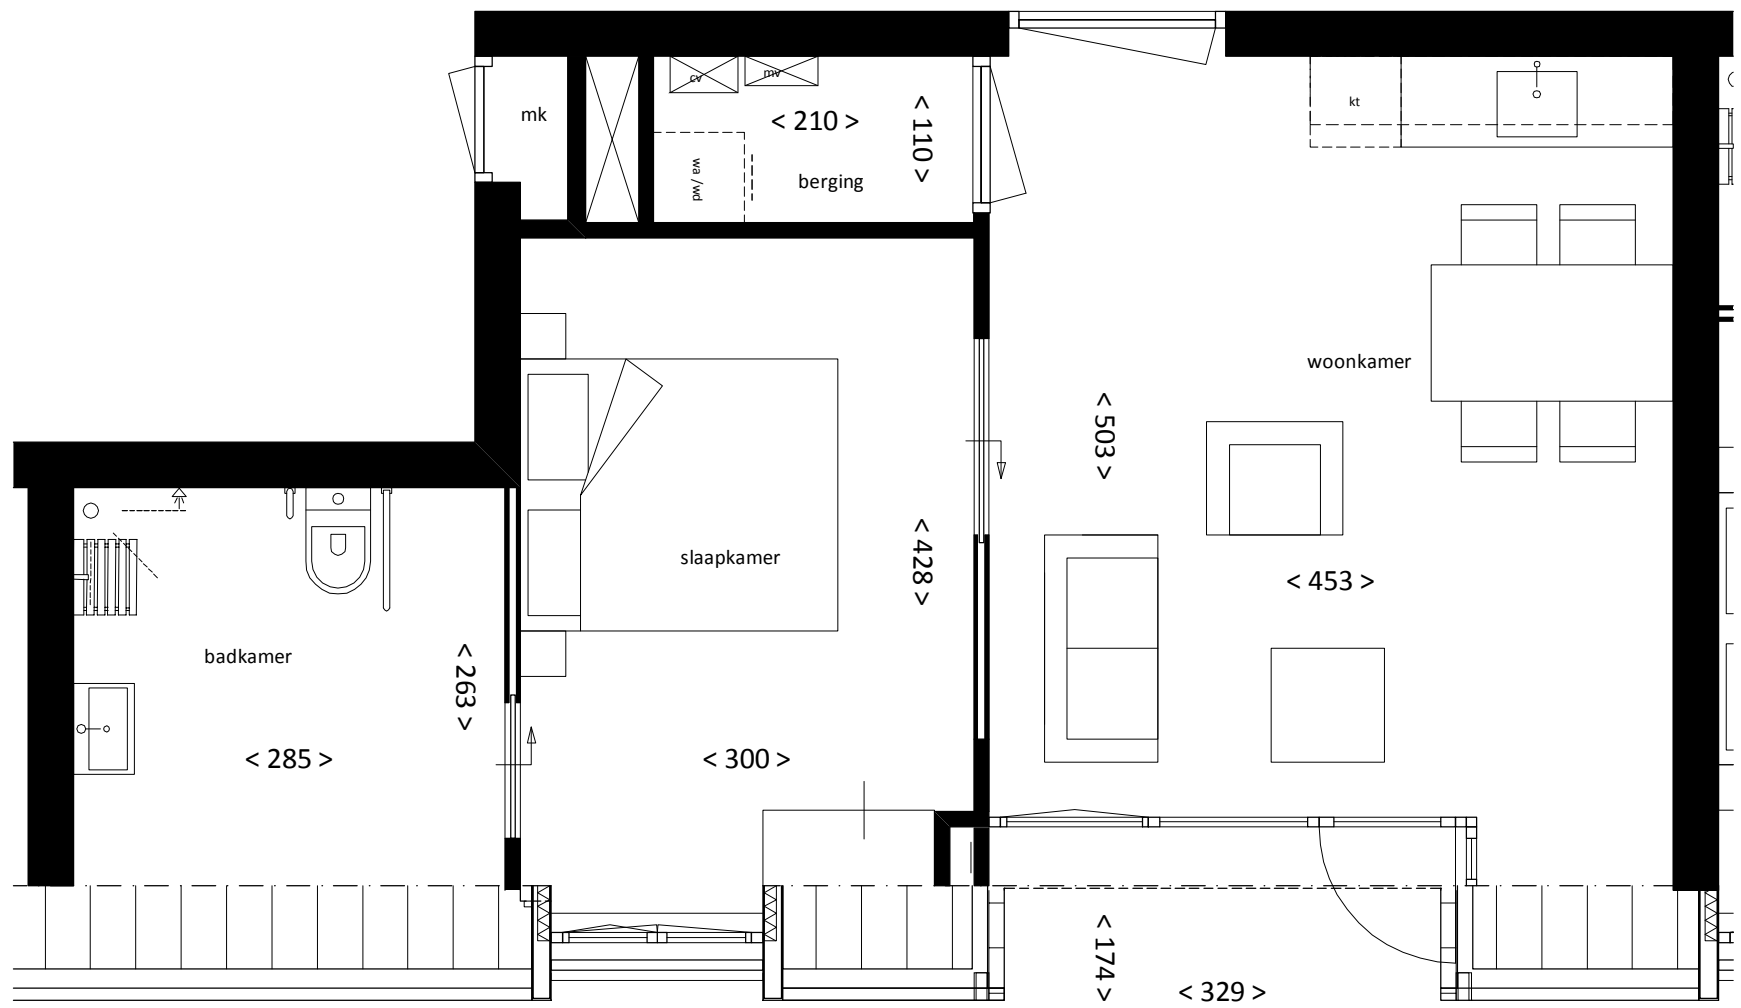

Hof van Loon - 71

BVO 55.5 m2

ALLE MAATVOERING IS INDICATIEF; AFMETINGEN VAN RUIMTEN KUNNEN WIJZIGEN ALS GEVOLG VAN DE PLANUITWERKING.

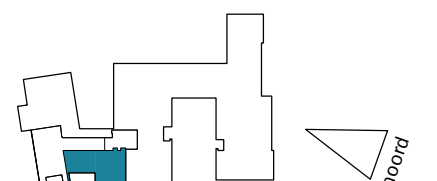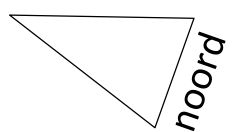

Hof van Loon - 30
BVO 141 m²

ALLE MAATVOERING IS INDICATIEF; AFMETINGEN VAN RUIMTEN KUNNEN WIJZIGEN ALS GEVOLG VAN DE PLANUITWERKING.






0252448 OVERLOON VENRAYSEWEG
Van der Kroon Beheer BV

tekening nr. BA_835
omschrijving
fase

datum 09-03-2017
wijziging A 30-03-2017
schaal 1:50
status DEFINITIEF

Vestiging Oosterhout
Beneluxweg 125
4904 SJ Oosterhout
T: +31 (0)162 48 75 00
www.croonenburos.com

Vestiging Maastricht
Wim Duisenbergplantsoen 21
6221 SE Maastricht
T: +31 (0)43 325 32 23
info@croonenburos.com

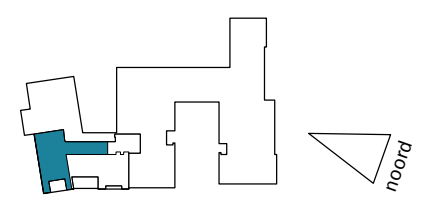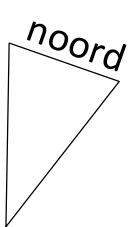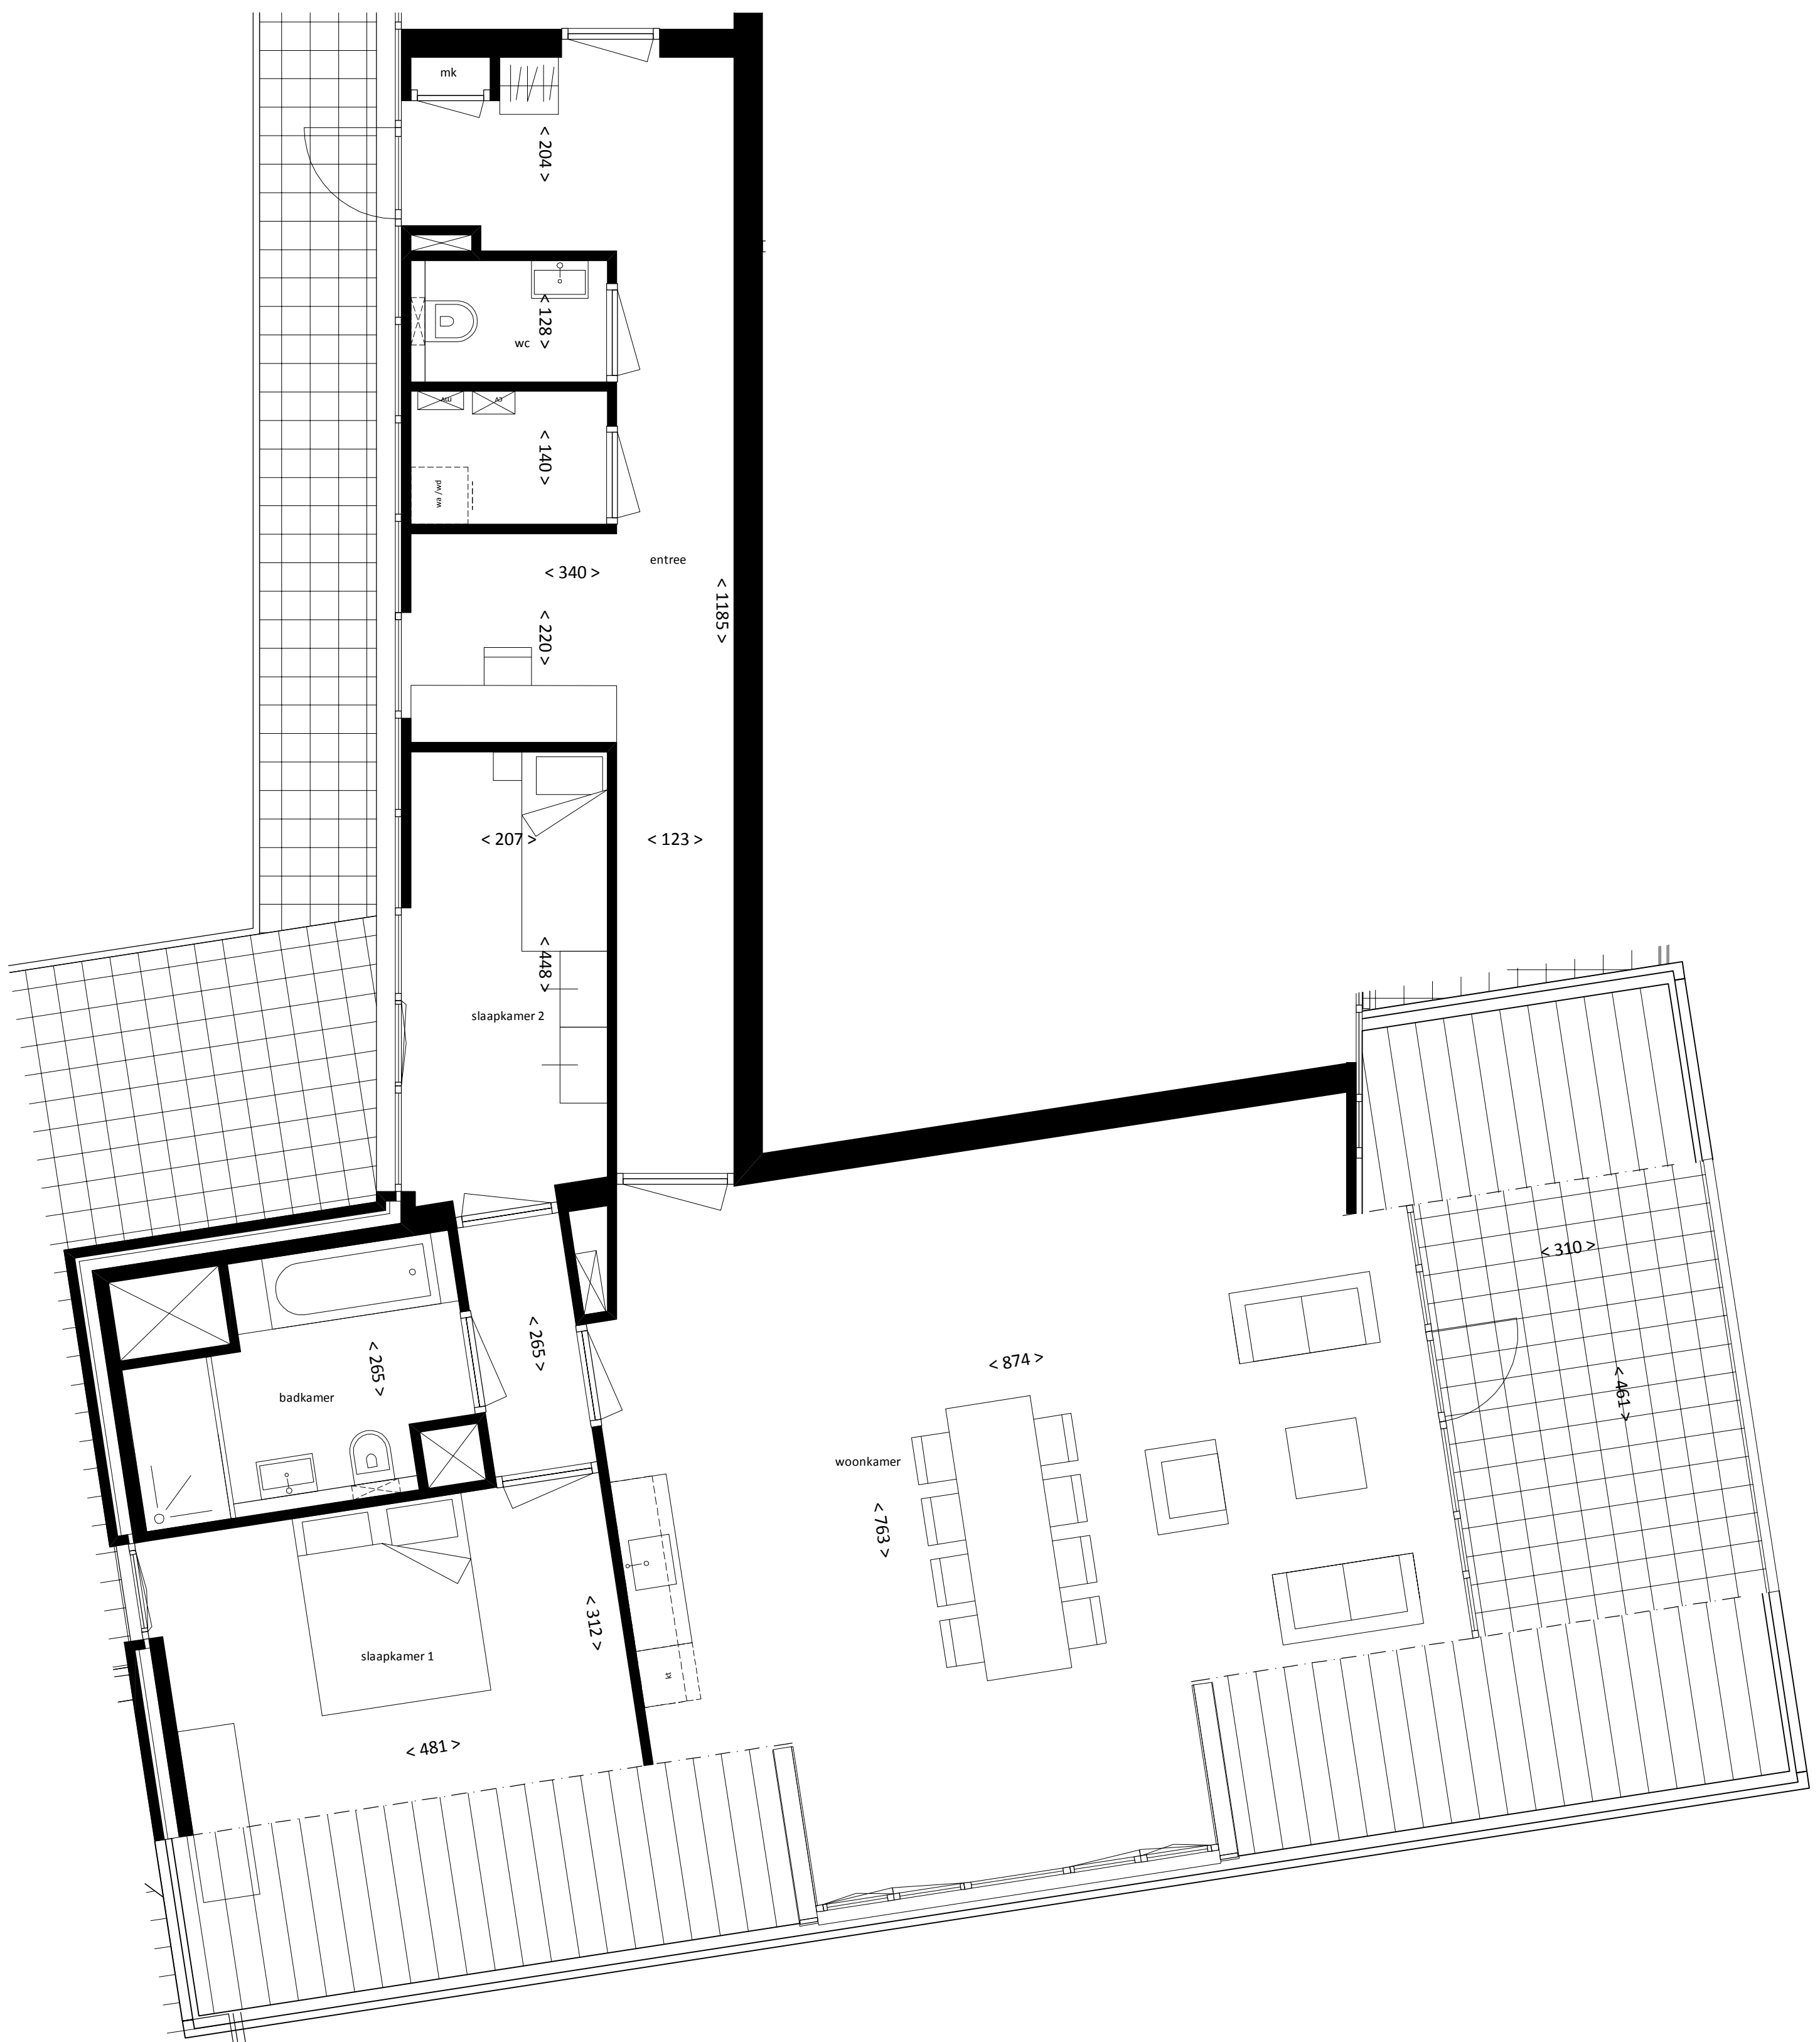

Hof van Loon - 32
BVO 173 m2

ALLE MAATVOERING IS INDICATIEF; AFMETINGEN VAN RUIMTEN KUNNEN WIJZIGEN ALS GEVOLG VAN DE PLANUITWERKING.